


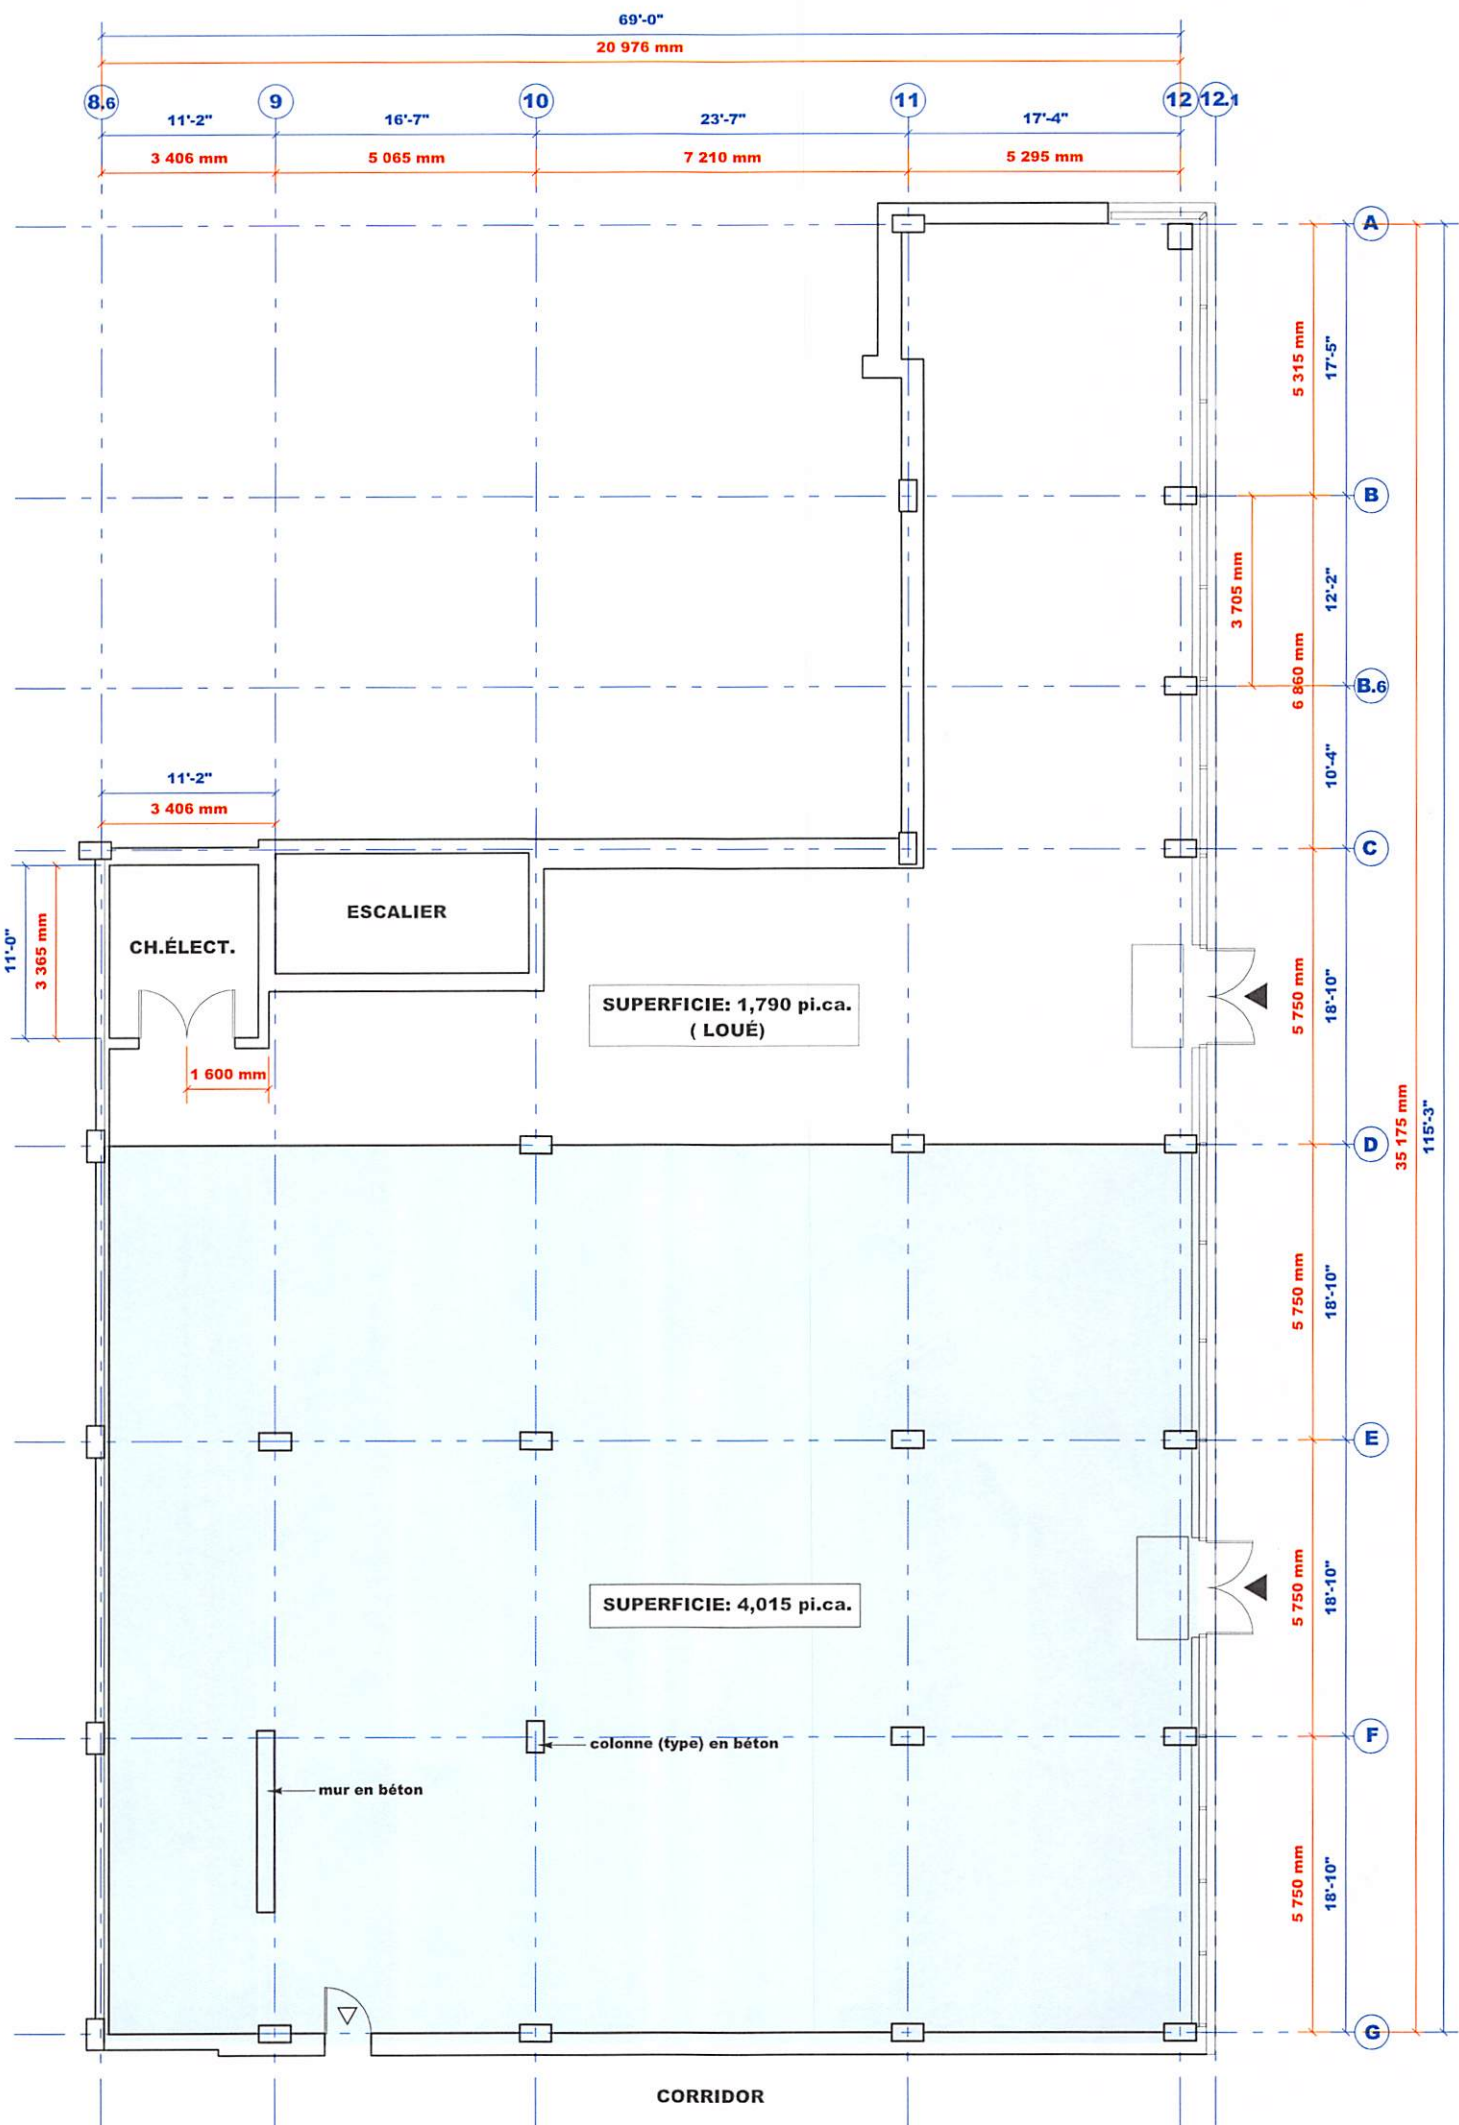

PLAN PROPOSÉ

'SOLSTICE' - PLAN DU REZ-DE-CHAUSSEE'

SUPERFICIE PROPOSÉE : 4,015 pi.ca.

échelle: 1:100

novembre 2025

