


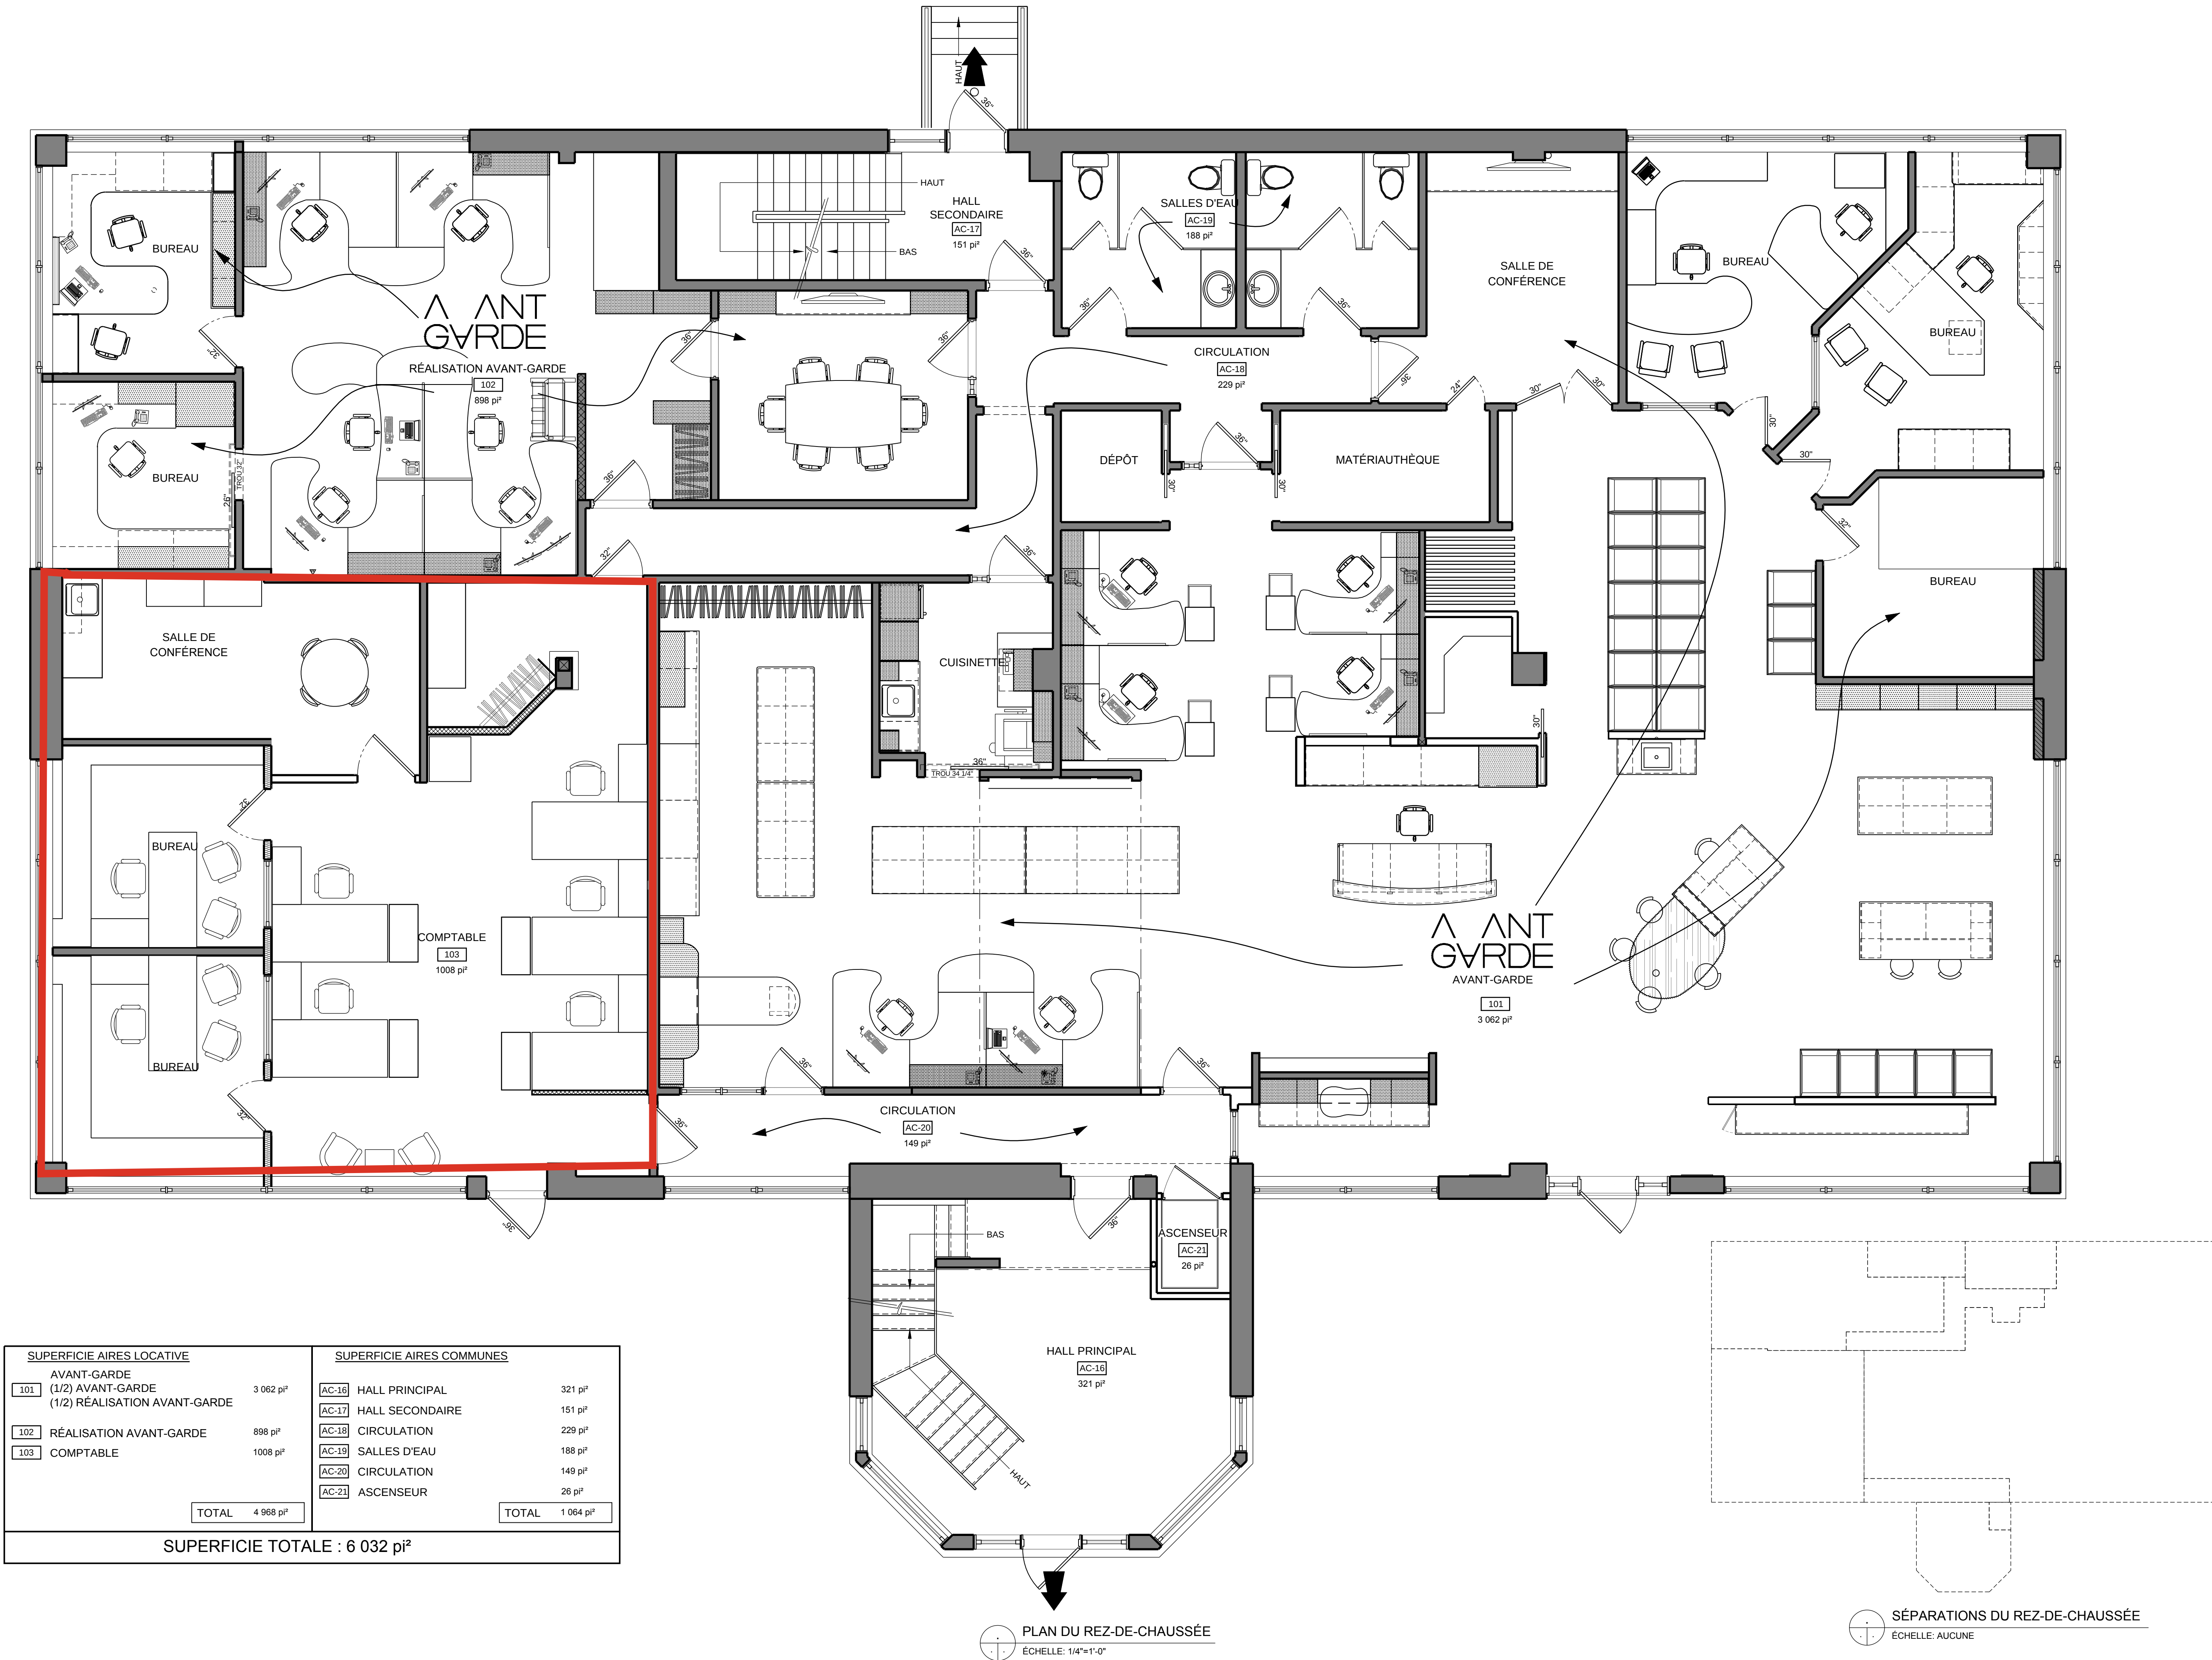

EXÉCUTION

ANT GARDE
on connaît la maison

2625, chemin Sainte-Foy
(Québec) G1V 1T8
Tel.: (418) 651-1616
Téléc.: (418) 651-9763
info@aag.qc.ca
www.aag.qc.ca

L'ATELIER AVANT-GARDE EST L'AUTEUR ET TITULAIRE DES PRÉSENTS PLANS QUI SONT SOUS LA PROTECTION DES DROITS D'AUTEUR. ILS NE PEUVENT ÊTRE COPIÉS OU REPRODUITS. TOUTE REPRODUCTION MÊME PARTIELLE EST INTERDITE ET PASSIBLE DE POURSUITES.

RBQ 8002-9804-90
A: NO DU DÉTAIL
B: NO DE LA FEUILLE OÙ LE DÉTAIL EST ENGÉ
C: NO DE LA FEUILLE OÙ LE DÉTAIL EST DÉSSINÉ

CLIENTS

ATELIER
AVANT-GARDE
2625, CHEMIN STE-FOY
QUÉBEC, QC
G1V 1T8

PROJET

SUPERFICIES LOCATIVES

DESSIN

PLAN DU REZ-DE-CHAUSSÉE

CONSULTANTS

NO	DATE	REVISIONS	PAR
1			
2			
3			
4			

TOUTES LES DIMENSIONS ET MESURES SONT À VÉRIFIER SUR PLACE ET DÉMEURENT LA RESPONSABILITÉ DE L'ENTREPRENEUR. TOUTE ERREUR OU OMISSION DEVA ÊTRE SIGNALÉE AVANT DE PROCÉDER AU TRAVAIL. LES EXIGENCES DU CODE DU BÂTIMENT S'APPLIQUENT À CE PROJET ET LA QUALITÉ D'EXÉCUTION DOIT ÊTRE CONFORME AUX RÈGLES DE L'ART. AUCUNE DIMENSION NE DEVA ÊTRE MESURÉE DIRECTEMENT SUR CE DESSIN.

DESIGN	JEAN-MARC HARVEY
DESSIN	SÉBASTIEN BOURGET
DOSSIER	AAG
ECHELLE	1/4" = 1'-0"
DATE	2 Juillet 2015

2
4