


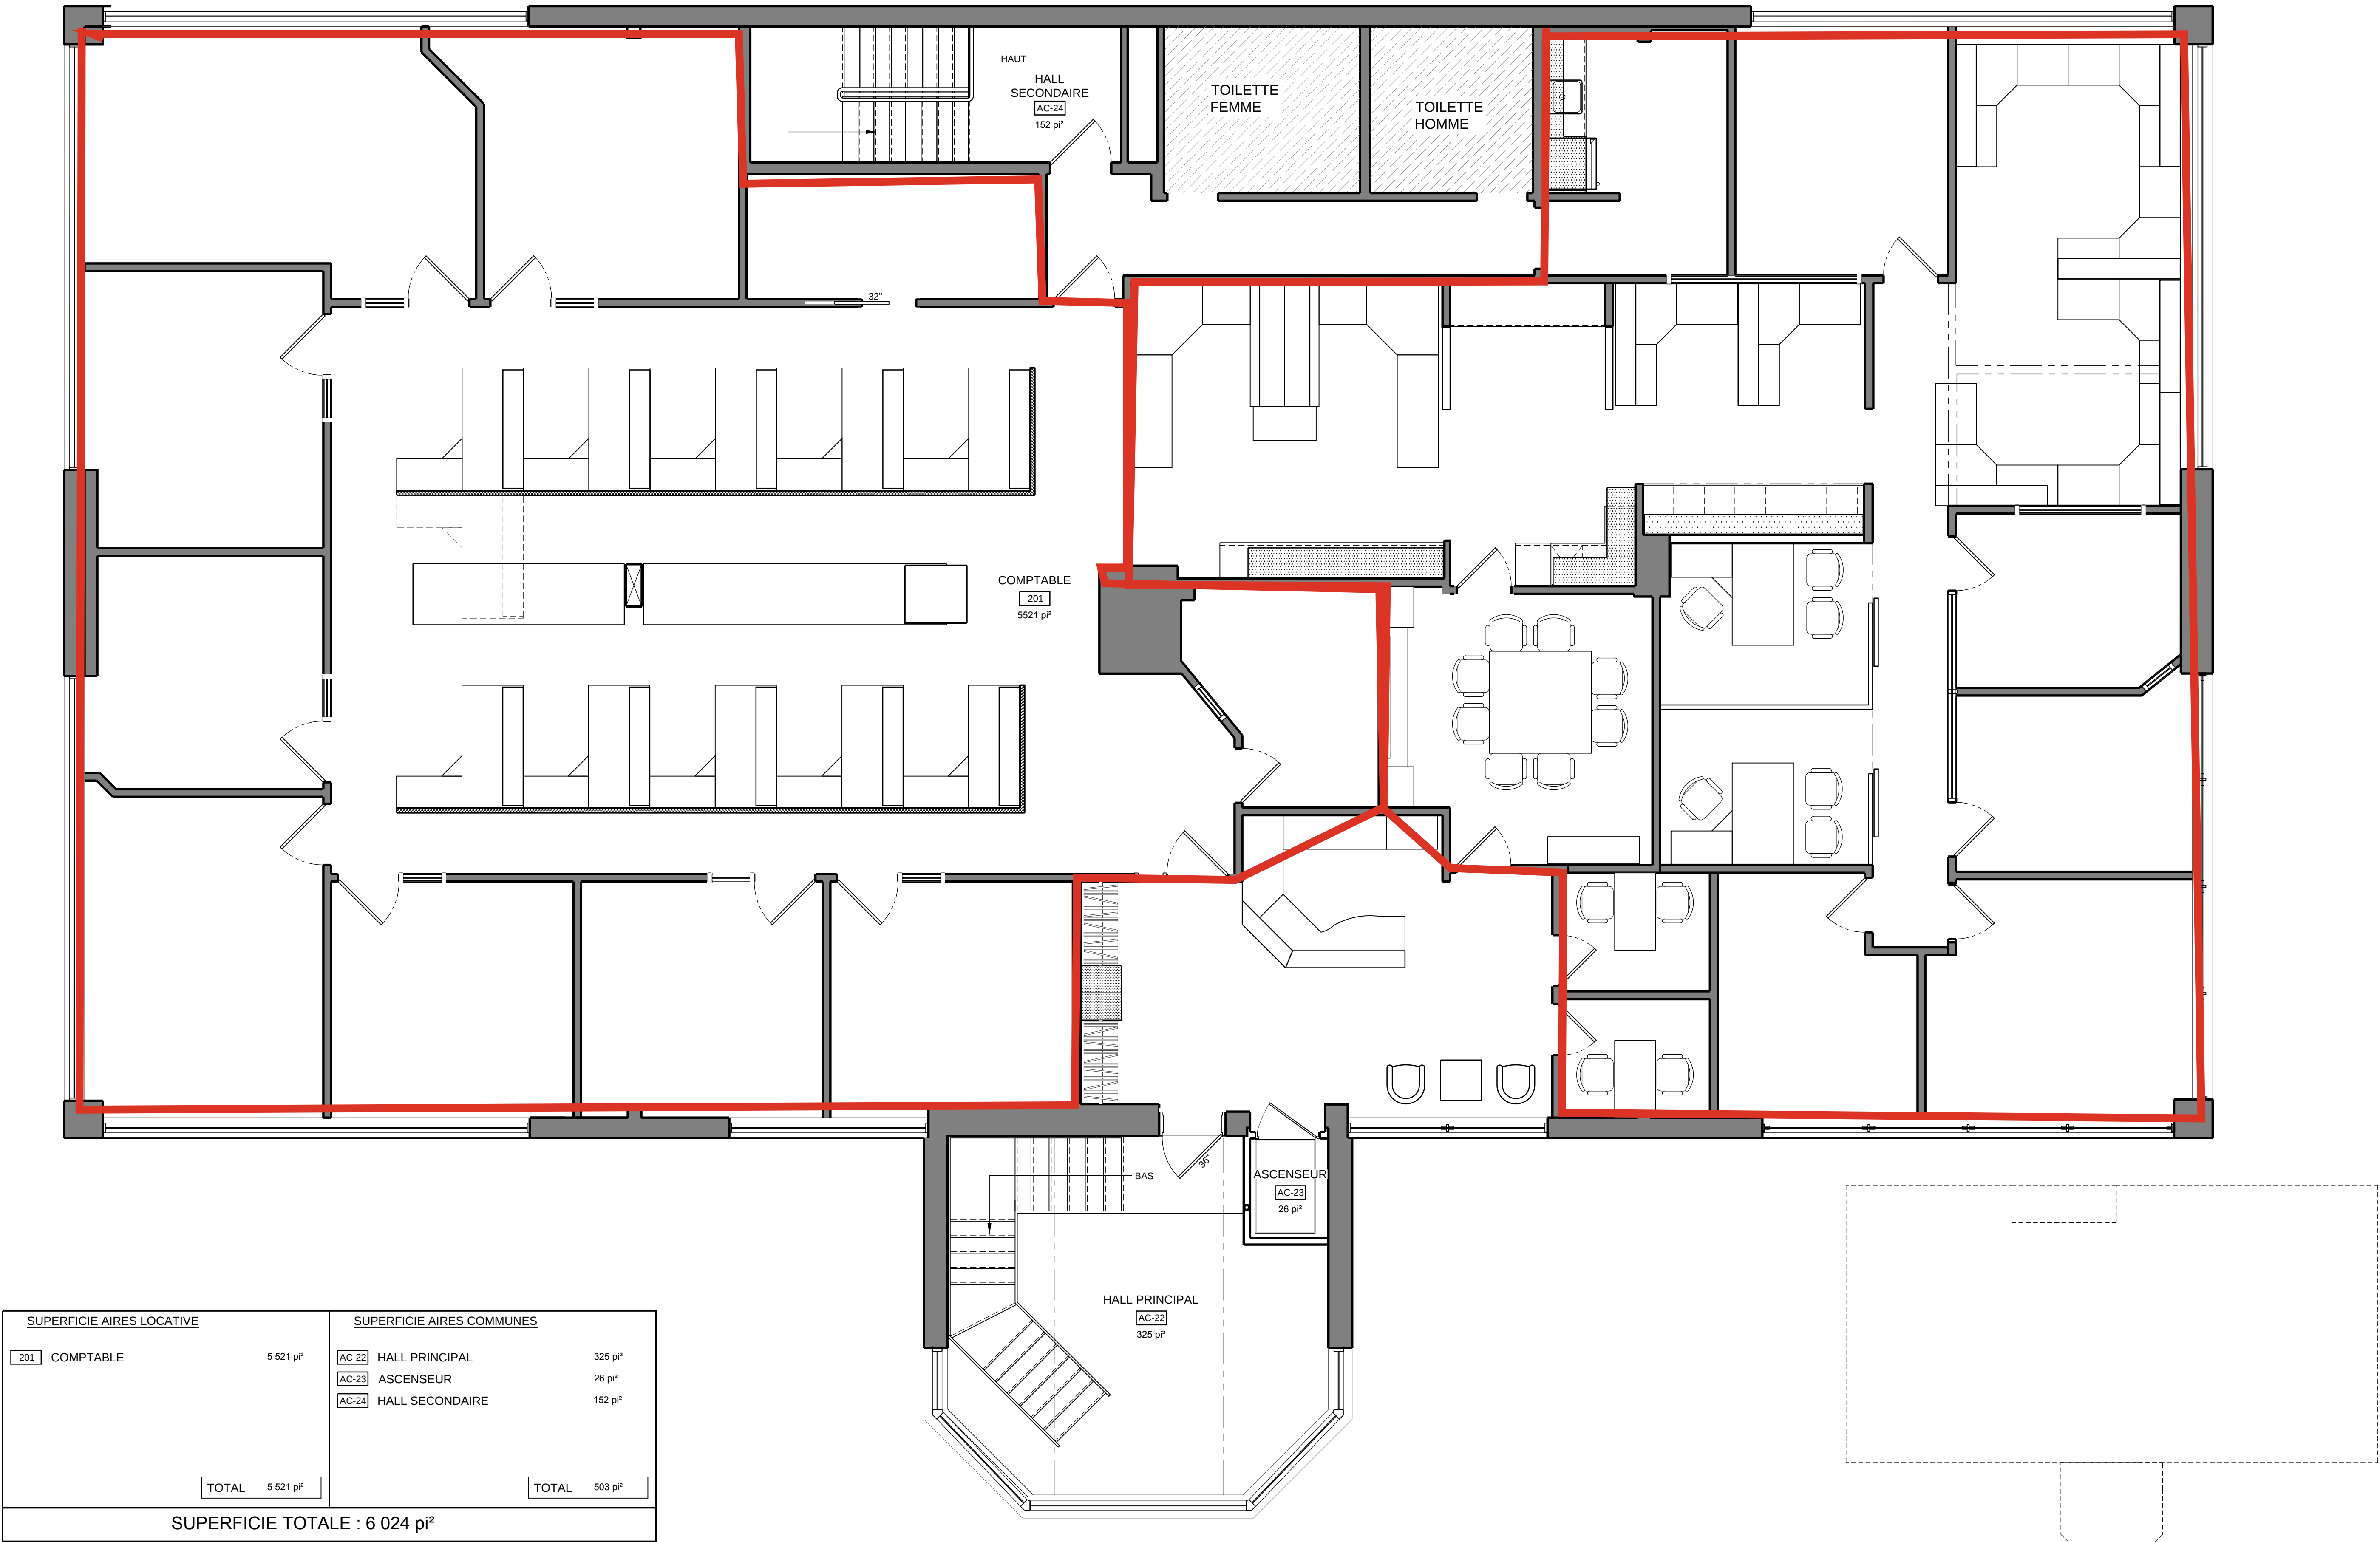

PLAN DE L'ÉTAGE
ÉCHELLE: 1/4"=1'-0"

SÉPARATIONS DE L'ÉTAGE
ÉCHELLE: AUCUNE

EXÉCUTION

AVANT GARDE
on connaît la maison

2625, chemin Sainte-Foy
(Québec) G1V 1T8
Tel.: (418) 651-1616
Télec.: (418) 651-9763
info@aag.qc.ca
www.aag.qc.ca

L'ATELIER AVANT-GARDE EST L'AUTEUR ET TITULAIRE DES PRÉSENTS
PLANS QUI SONT SOUS LA PROTECTION DES DROITS D'AUTEUR. ILS
NE PEUVENT ÊTRE COPIÉS OU REPRODUITS. TOUTE REPRODUCTION
MÊME PARTIELLE EST INTERDITE ET PASSIBLE DE POURSUITES.

RBQ 8002-9804-90
A: NO DU DÉTAIL
B: NO DE LA FEUILLE OÙ LE DÉTAIL EST ENGÉ
C: NO DE LA FEUILLE OÙ LE DÉTAIL EST Dessiné

CLIENTS

ATELIER
AVANT-GARDE
2625, CHEMIN STE-FOY
QUÉBEC, QC
G1V 1T8

PROJET

SUPERFICIES LOCATIVES

DESSIN

PLAN DE L'ÉTAGE

CONSULTANTS

·	·	·	·
·	·	·	·
·	·	·	·
·	·	·	·
NO	DATE	REVISIONS	PAR

TOUTES LES DIMENSIONS ET MESURES
SONT À VÉRIFIER SUR PLACE ET
DEMEURENT LA RESPONSABILITÉ DE
L'ENTREPRENEUR. TOUTE ERREUR OU
OMISSION DEVA ÊTRE SIGNALÉE AVANT DE
PROCÉDER AU TRAVAIL. LES EXIGENCES DU
CODE DU BÂTIMENT S'APPLIQUENT À CE
PROJET ET LA QUALITÉ D'EXÉCUTION DOIT
ÊTRE CONFORME AUX RÈGLES DE L'ART.
AUCUNE DIMENSION NE DEVA ÊTRE
MESURÉE DIRECTEMENT SUR CE DESSIN.

DESIGN	JEAN-MARC HARVEY
DESSIN	SÉBASTIEN BOURGET
DOSSIER	AAG
ECHELLE	1/4" = 1'-0"
DATE	2 Juillet 2015

3
4