


IZO DESIGN INC.
 5300 BOUL. DES GALERIES,
 SUITE #308
 QUÉBEC, QC, G2K 2A2
 ISABELLE COUTURE
 DESIGNER INTÉRIEUR
 418.670.3391
izodesigninc@gmail.com

CONSIGNES
 L'ENTREPRENEUR DOIT VÉRIFIER
 TOUTES LES DIMENSIONS ET
 CONDITIONS SUR LE SITE ET EN
 AVISER LE DESIGNER AVANT LE
 COMMENCEMENT DES TRAVAUX DE
 TOUTES ERREURS OMISSIONS OU
 CONTRADICTIONS POUR LA
 CLARIFICATION AVANT LES
 TRAVAUX. AUCUNE DIMENSION DE DOIT
 ÊTRE MESURÉE À L'ÉCHELLE SUR LES
 PLANS.

PROJET:	9749 BOUL. SAINTE-ANNE	
TITRE DU DESSIN:	REZ DE CHAUSSÉE	
SOUS-TITRE:	SUPERFICIES LOCAUX	
ECHELLE :	3/32=1'-0"	DESSINE PAR: IC
		REVISION:

No. PROJET:	2024-436
DATE:	2023-09-27
FEUILLE :	1
	6

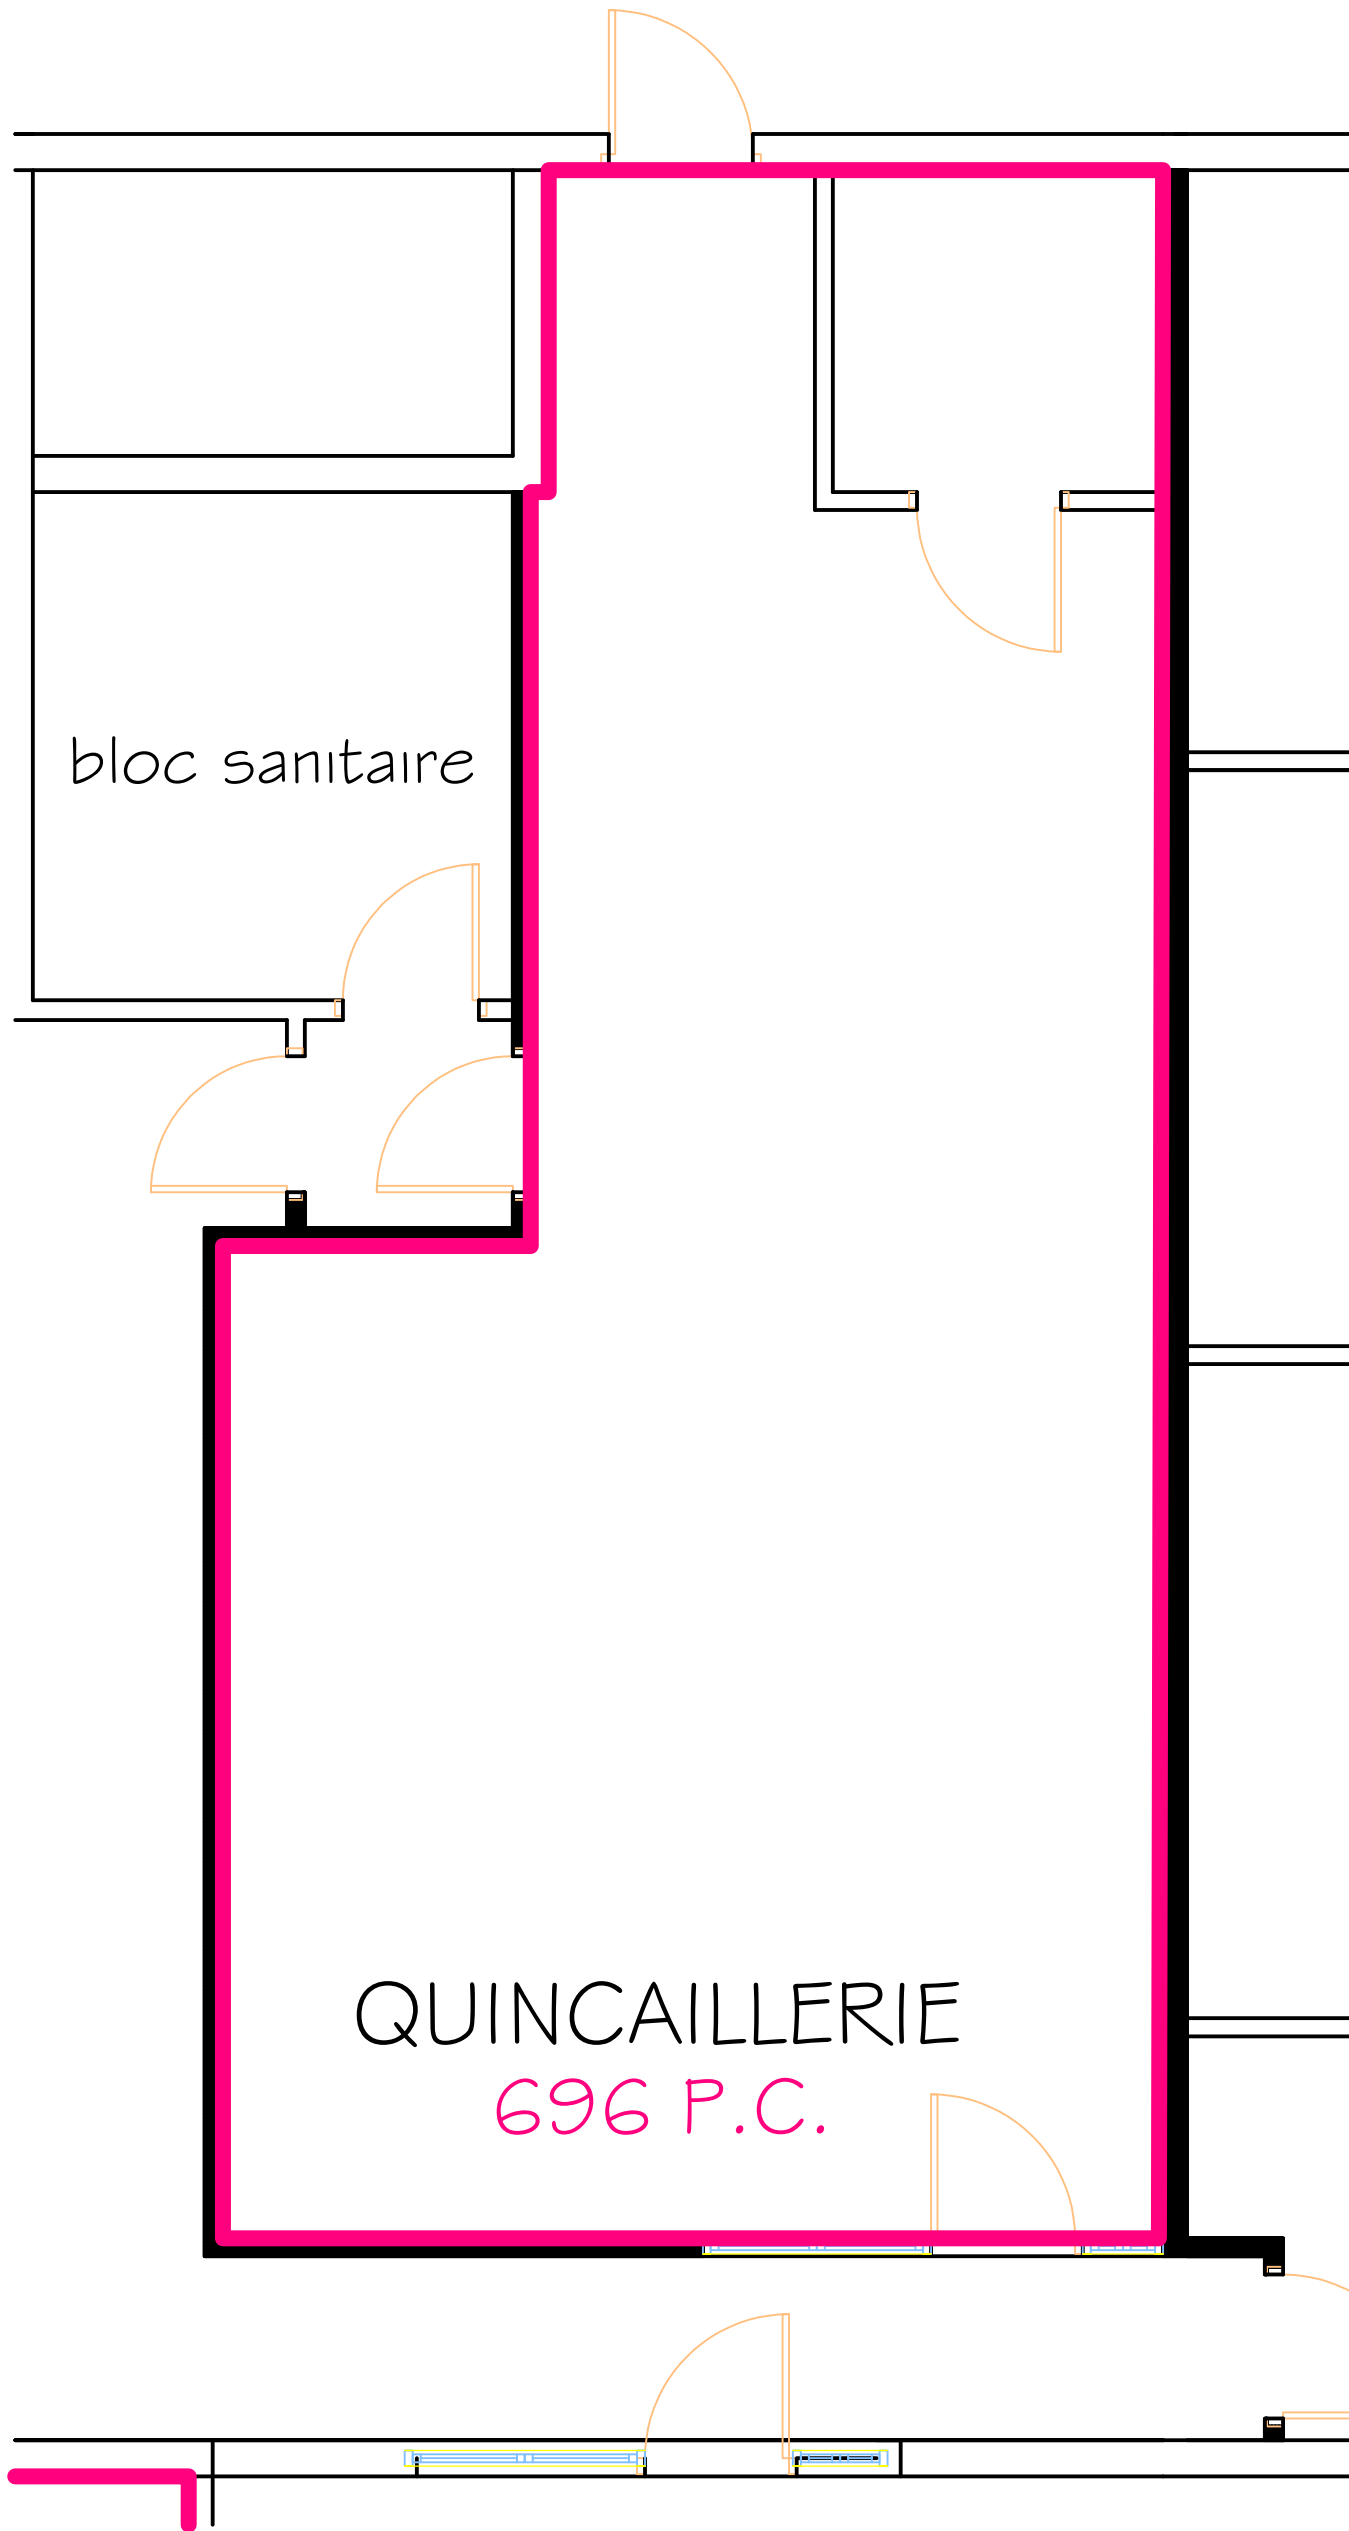

QUINCAILLERIE
696 P.C.

IZO DESIGN INC.
5300 BOUL. DES GALERIES,
SUITE #308
QUÉBEC, QC, G2K 2A2
ISABELLE COUTURE
DESIGNER INTÉRIEUR
418.670.3391
izodesigninc@gmail.com

CONSIGNES
L'ENTREPRENEUR DOIT VÉRIFIER
TOUTES LES DIMENSIONS ET
CONDITIONS SUR LE SITE ET EN
AVISER LE DESIGNER AVANT LE
COMMENCEMENT DES TRAVAUX DE
TOUTES ERREURS OMISSIONS OU
CONTRADICTIONS POUR LA
CLARIFICATION AVANT LES
TRAVAUX. AUCUNE DIMENSIONS DE DOIT
ÊTRE MESURÉE À L'ÉCHELLE SUR LES
PLANS.

PROJET: 9749 BOUL. SAINTE-ANNE
TITRE DU DESSIN: QUINCAILLERIE
SOUS-TITRE: SUPERFICIES LOCAUX
ECHELLE: 1/4"=1'-0"


DESSINE PAR:
IC

REVISION:

No. PROJET: 2024-436
DATE: 2023-09-27
FEUILLE: 2/6



IMMOBILIER

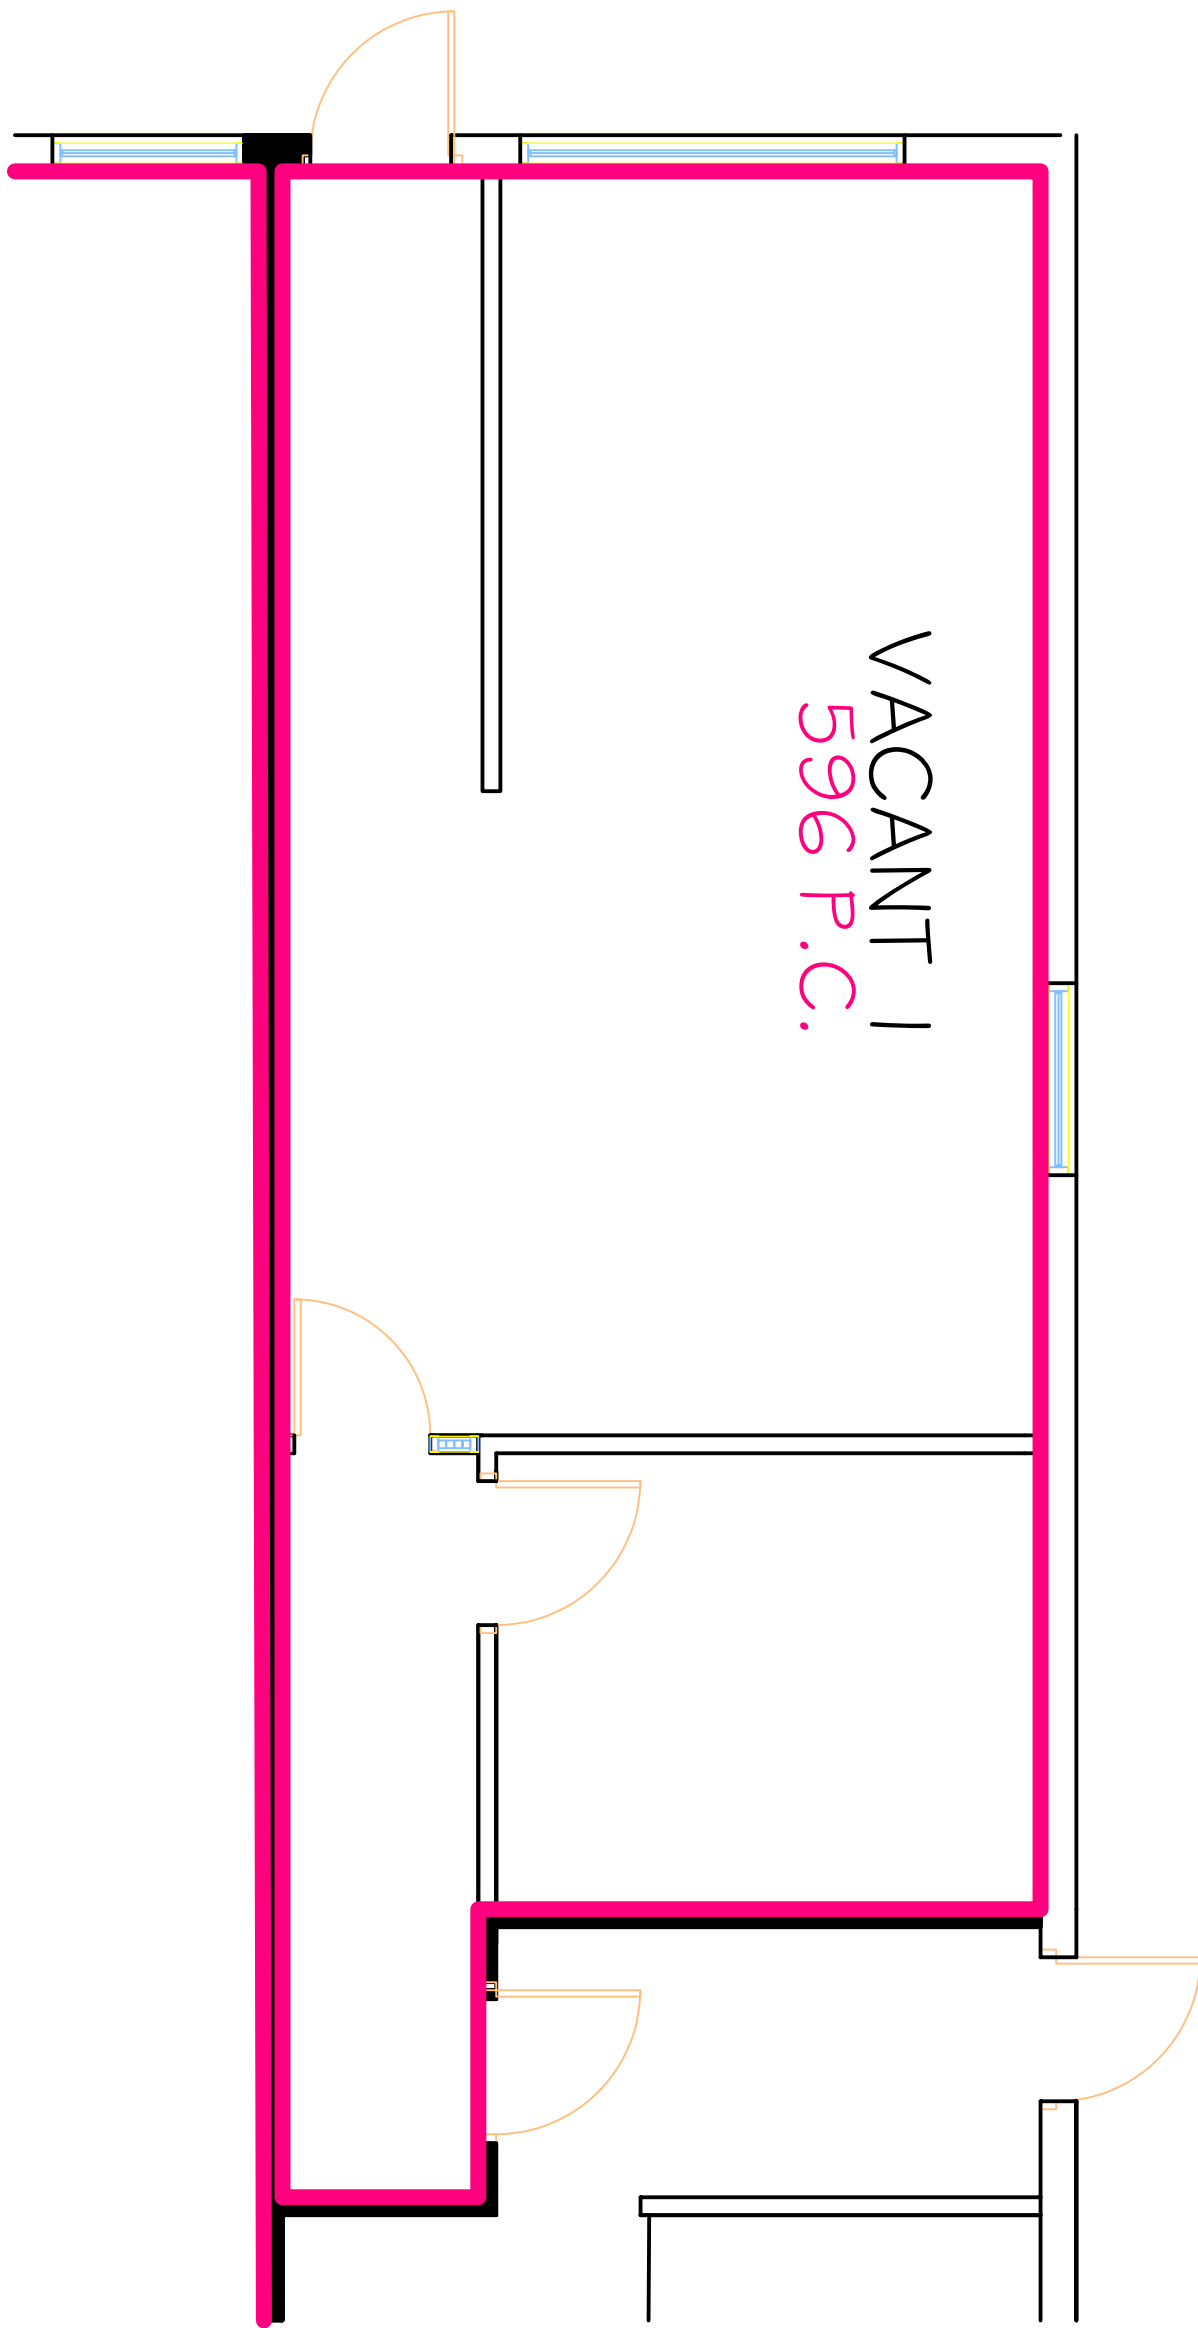

IZO DESIGN INC.
5300 BOUL.DES GALERIES,
SUITE#308
QUÉBEC, QC, G2K 2A2
ISABELLE COUTURE
DESIGNER INTÉRIEUR
418.670.3391
izodesigninc@gmail.com


CONSIGNES
L'ENTREPRENEUR DOIT VÉRIFIER
TOUTES LES DIMENSIONS ET
CONDITIONS SUR LE SITE ET EN
AVISER LE DESIGNER AVANT LE
COMMENCEMENT DES TRAVAUX DE
TOUTES ERREURS OMISSIONS OU
CONTRADICTIONS POUR LA
CLARIFICATION AVANT LES
TRAVAUX. AUCUNE DIMENSIONS DE DOIT
ÊTRE MESURÉE A L'ÉCHELLE SUR LES
PLANS.

PROJET: 9749 BOUL. SAINTE-ANNE
TITRE DU DESSIN: VACANT 1
SOUS-TITRE: SUPERFICIES LOCAUX
ECHELLE: 1/4"=1'-0"

No. PROJET: 2024-436
DATE: 2023-09-27
FEUILLE: 3/6



DESSINE PAR: IC
REVISION:

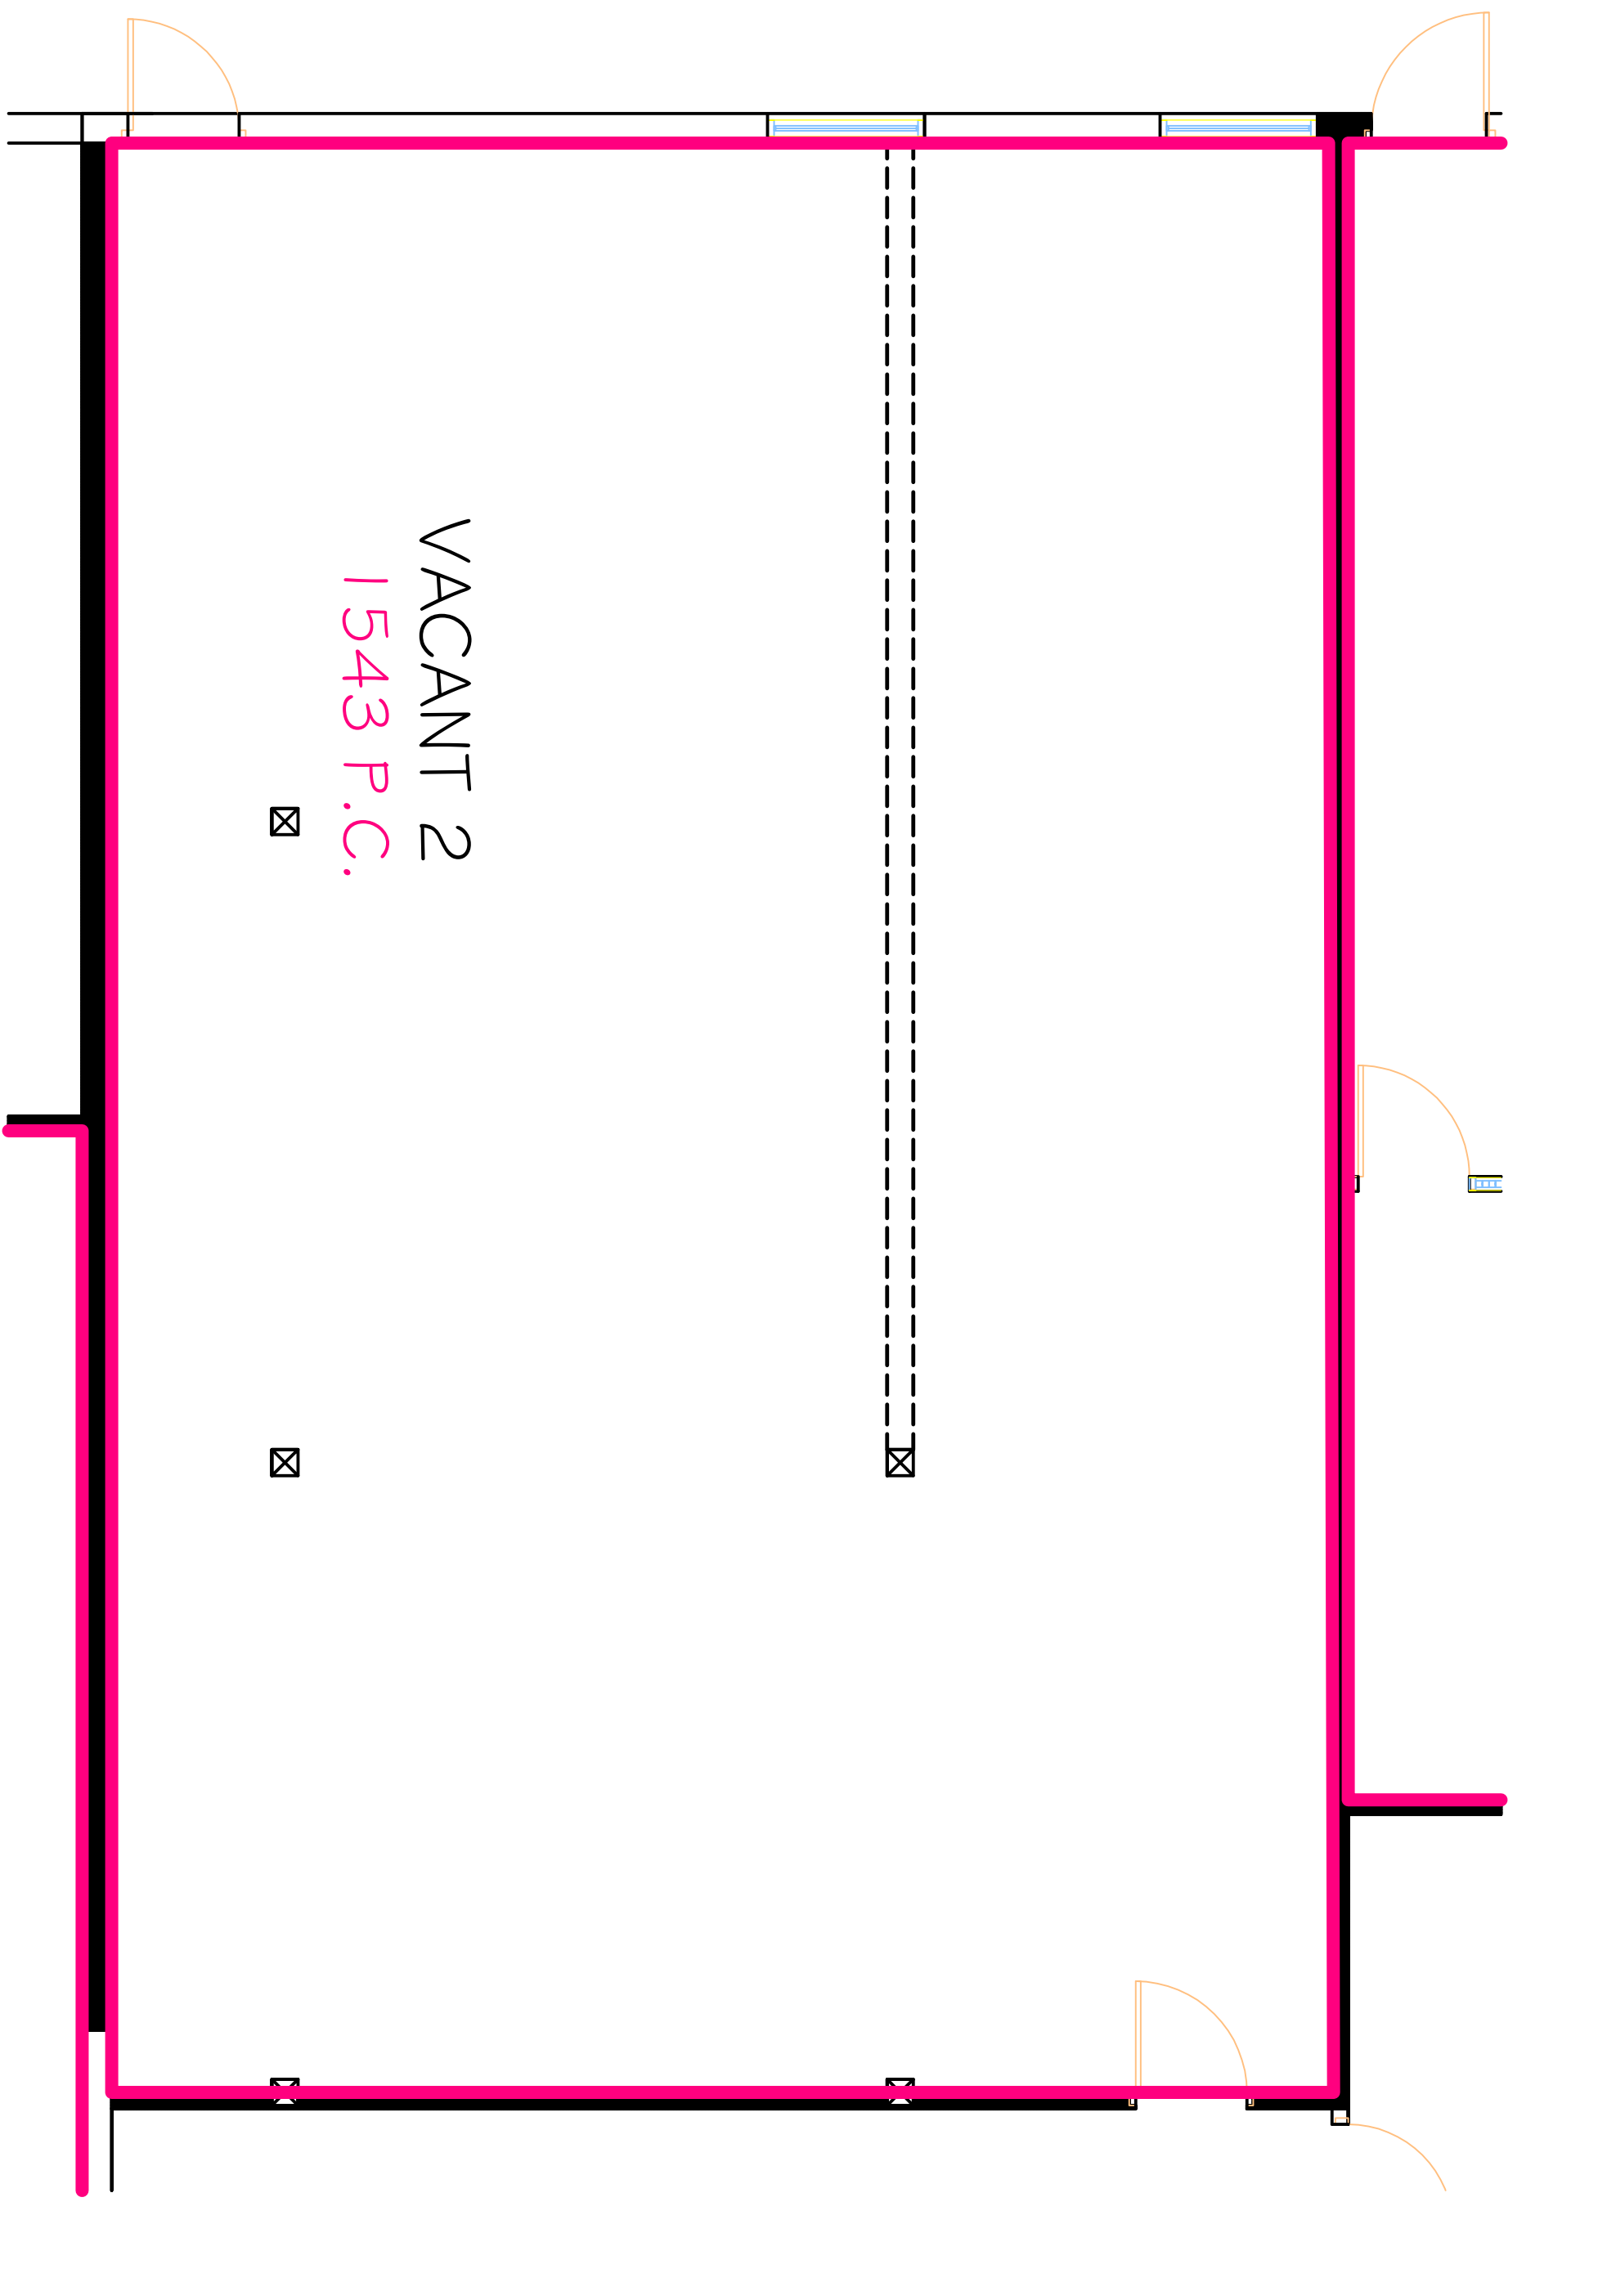

VACANT 2


1543 P.C.



IZD DESIGN INC.
 5300 BOUL.DES GALERIES,
 SUITE#308
 QUÉBEC, QC, G2K 2A2
 ISABELLE COUTURE
 DESIGNER INTÉRIEUR
 418.670.3391
izodesigninc@gmail.com

CONSIGNES
 L'ENTREPRENEUR DOIT VÉRIFIER
 TOUTES LES DIMENSIONS ET
 CONDITIONS SUR LE SITE ET EN
 AVISER LE DESIGNER AVANT LE
 COMMENCEMENT DES TRAVAUX DE
 TOUTES ERREURS OMISSIONS OU
 CONTRADICTIONS POUR LA
 CLARIFICATION AVANT LES
 TRAVAUX. AUCUNE DIMENSIONS DE DOIT
 ÊTRE MESURÉE À L'ÉCHELLE SUR LES
 PLANS.

PROJET: 9749 BOUL. SAINTE-ANNE		No. PROJET: 2024-436
TITRE DU DESSIN: VACANT 2		DATE: 2023-09-27
SOUS-TITRE: SUPERFICIES LOCAUX		FEUILLE : 4
ECHELLE : 1/4=1'-0"	DESSINE PAR: IC	REVISION: 6

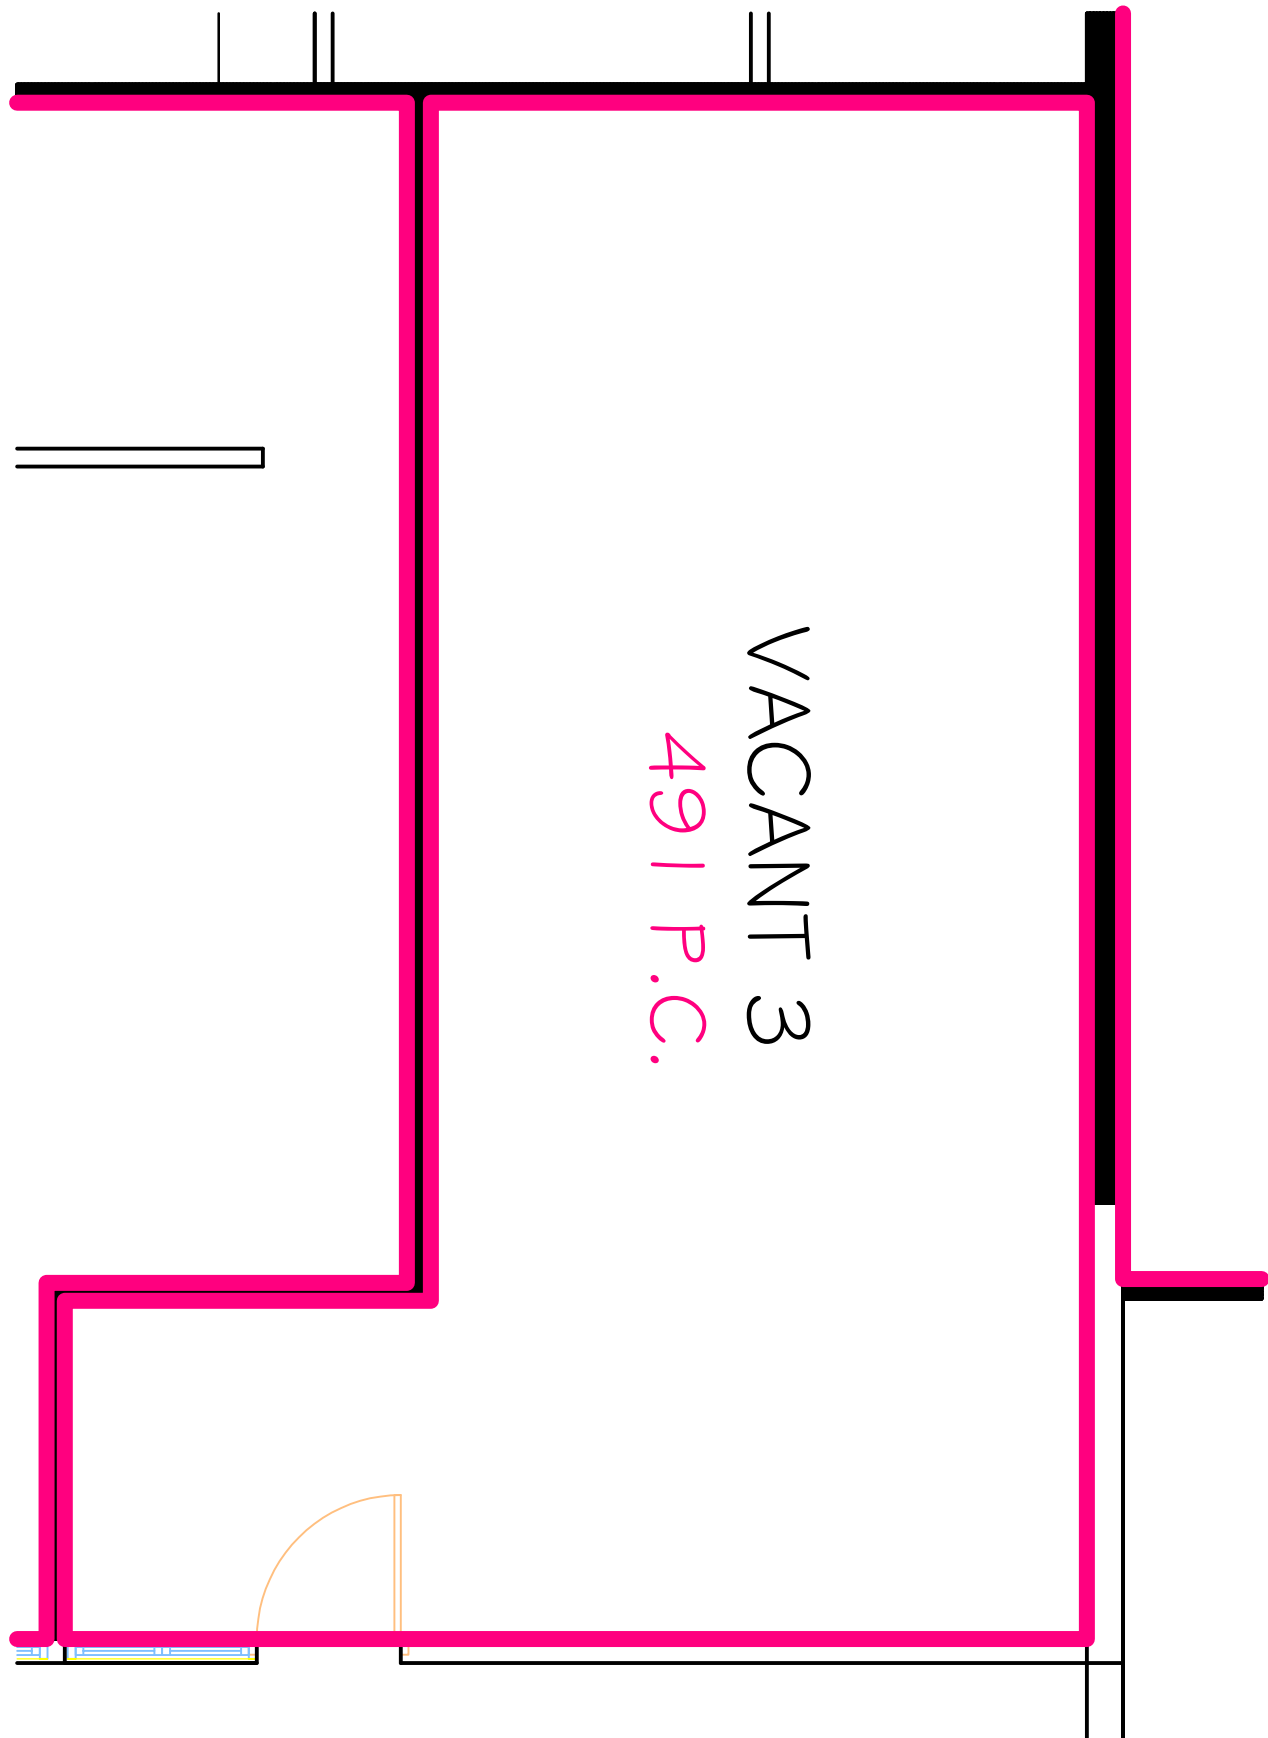

VACANT 3
491 P.C.

IZO DESIGN INC.
5300 BOUL.DES GALERIES,
SUITE#308
QUÉBEC, QC, G2K 2A2
ISABELLE COUTURE
DESIGNER INTÉRIEUR
418.670.3391
izodesigninc@gmail.com

CONSIGNES

L'ENTREPRENEUR DOIT VÉRIFIER
TOUTES LES DIMENSIONS ET
CONDITIONS SUR LE SITE ET EN
AVISER LE DESIGNER AVANT LE
COMMENCEMENT DES TRAVAUX DE
TOUTES ERREURS OMISSIONS OU
CONTRADICTIONS POUR LA
CLARIFICATION AVANT LES
TRAVAUX. AUCUNE DIMENSIONS DE DOIT
ÊTRE MESURÉE À L'ÉCHELLE SUR LES
PLANS.

PROJET: 9749 BOUL. SAINTE-ANNE

TITRE DU DESSIN: VACANT 3

SOUS-TITRE: SUPERFICIES LOCAUX

ECHELLE : 1/4"=1'-0"

DESSINE PAR: IC

REVISION:

No. PROJET: 2024-436


DATE: 2023-09-27

FEUILLE :

5
6



IMMOBILIER

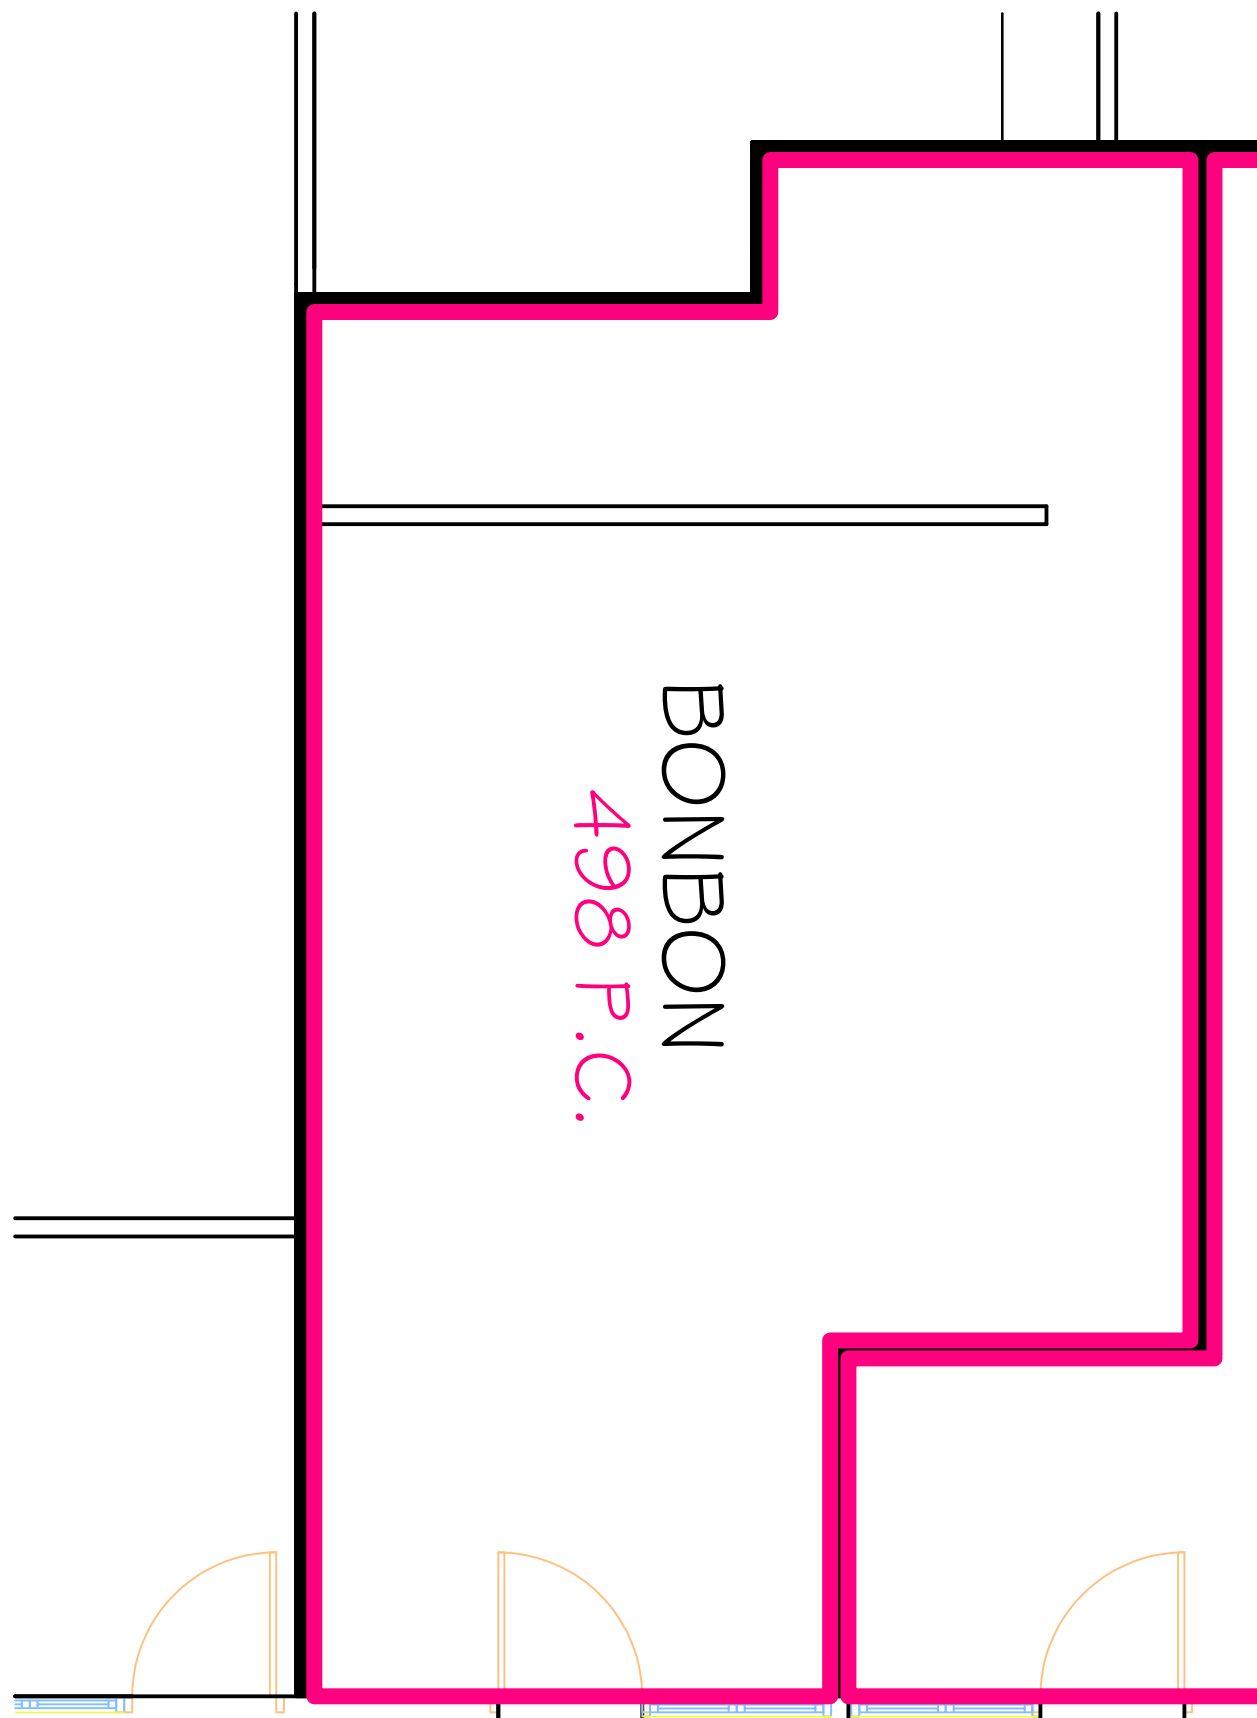

BONBON
498 P.C.



IZO DESIGN INC.
5300 BOUL.DES GALERIES,
SUITE#308
QUÉBEC, QC, G2K 2A2
ISABELLE COUTURE
DESIGNER INTÉRIEUR
418.670.3391
izodesigninc@gmail.com

CONSIGNES
L'ENTREPRENEUR DOIT VÉRIFIER
TOUTES LES DIMENSIONS ET
CONDITIONS SUR LE SITE ET EN
AVISER LE DESIGNER AVANT LE
COMMENCEMENT DES TRAVAUX DE
TOUTES ERREURS OMISSIONS OU
CONTRADICTIONS POUR LA
CLARIFICATION AVANT LES
TRAVAUX. AUCUNE DIMENSION DE DOIT
ÊTRE MESURÉE À L'ÉCHELLE SUR LES
PLANS.

PROJET: 9749 BOUL. SAINTE-ANNE
TITRE DU DESSIN: BONBON
SOUS-TITRE: SUPERFICIES LOCAUX
ECHELLE: 1/4=1'-0"

DESSINE PAR:
IC

REVISION:

No. PROJET: 2024-436
DATE: 2023-09-27
FEUILLE: 6/6