


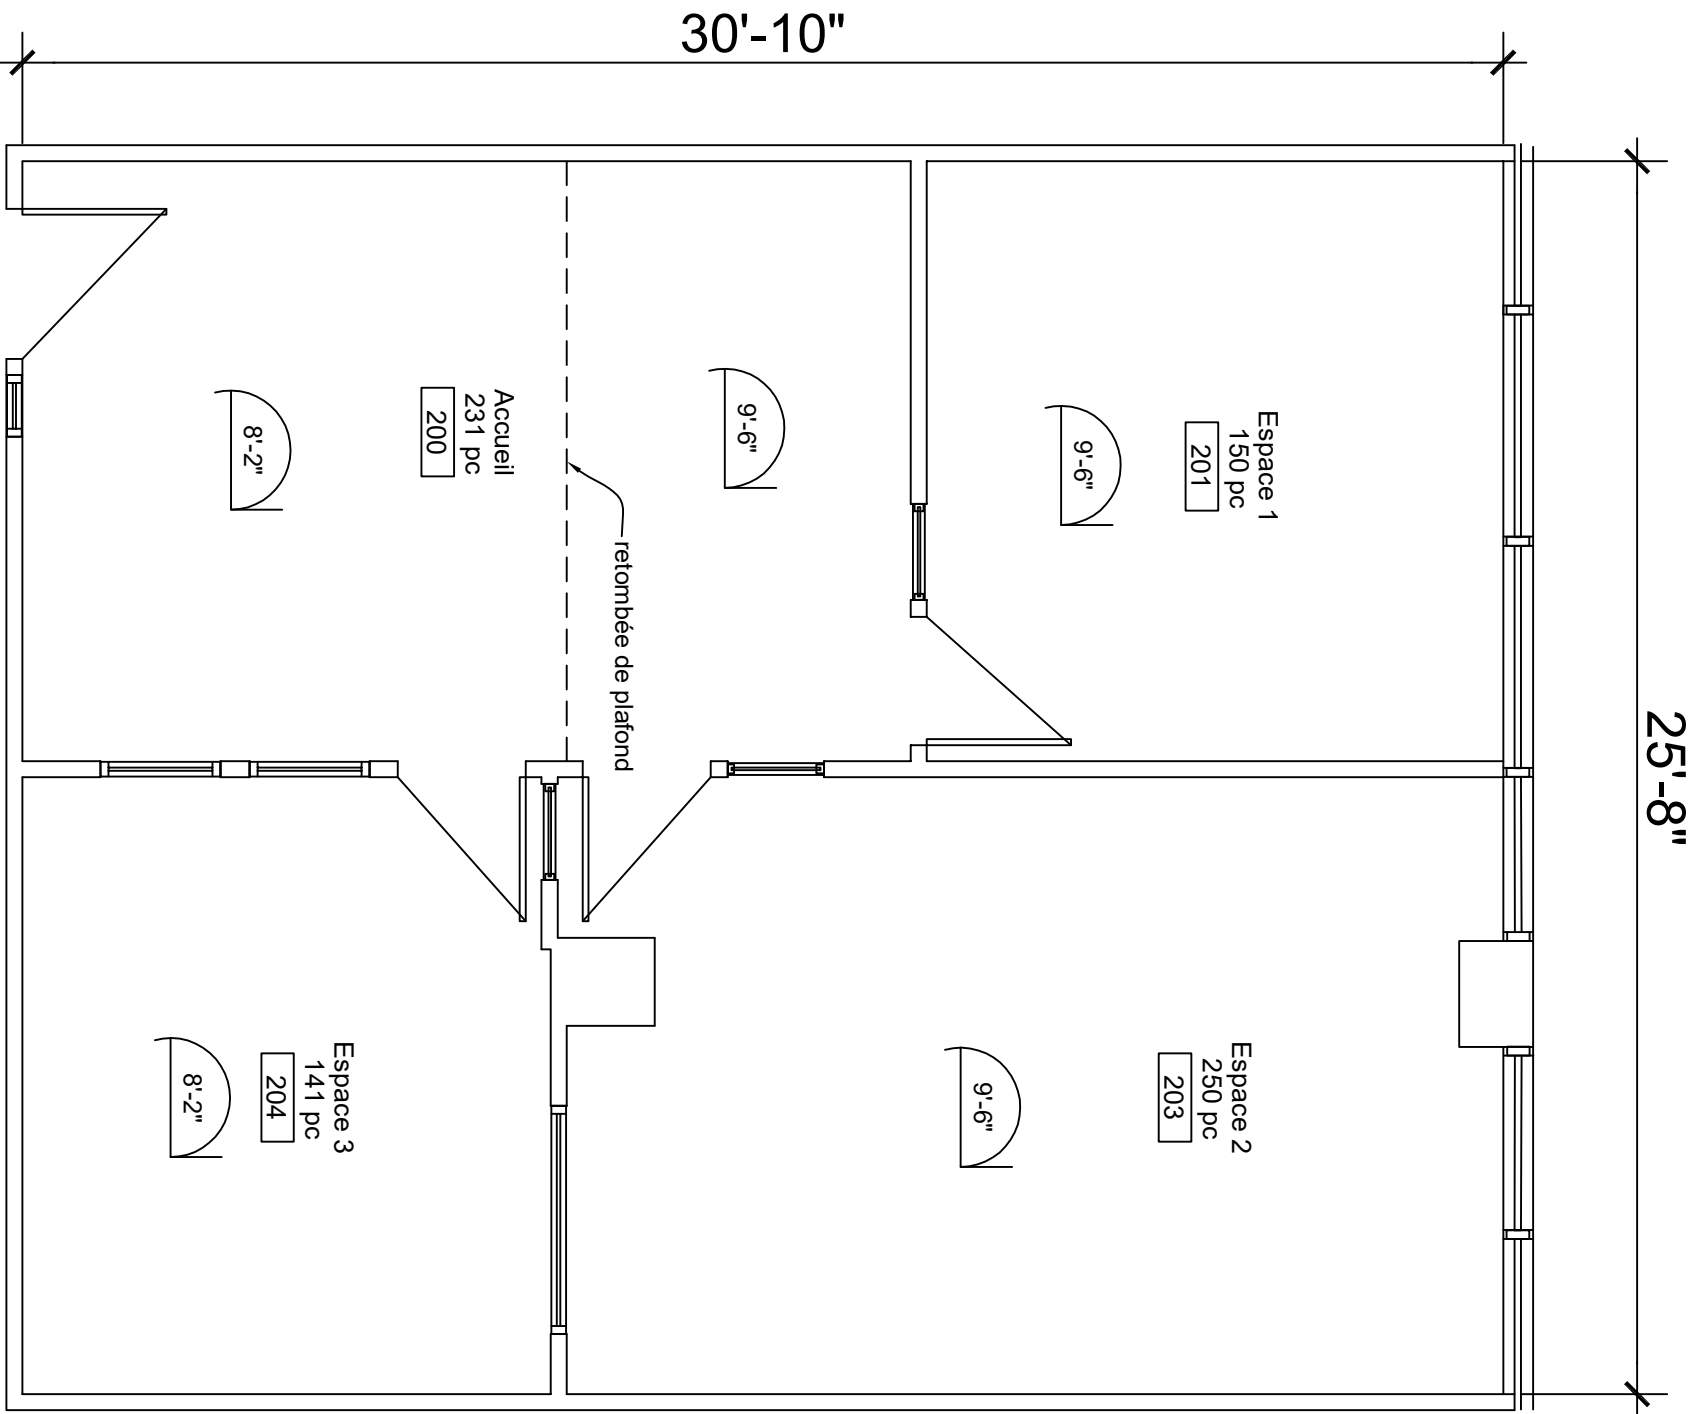

Num	Date	Par

ADRESSE:

PLAZA LAVAL

2750 chemin de Sainte Foy

GIV 1 V6 QUÉBEC

DESSINÉ PAR:

Jessica S. LAVOIE

VUE: Étage

SUPERFICIE: 808 p²

TITRE DU PROJET:

LOCAL 227

TITRE DU DESSIN:

PLAN EXISTANT