

RÉVISION

OBJET	DATE	PAR

ADRESSE:

2525 AVENUE WATT
QUÉBEC, QC
G1P 3T2

DESSINÉ PAR:

KARINE MARTEL

VUE: Rdc et Mezz

RDC: 3 598 pc utilisables
SUPERFICIE: MEZZ: 446 pc utilisables
TOTAL: 4 044 pc utilisables

TITRE DU PROJET:


2525 WATT

TITRE DU DESSIN:

PLAN EXISTANT, LOCAL 4

Échelle: 1/16"=1'-0"	1
Date: 2025-02-18	1

Les Immeubles Roussin Itée Projet commercial

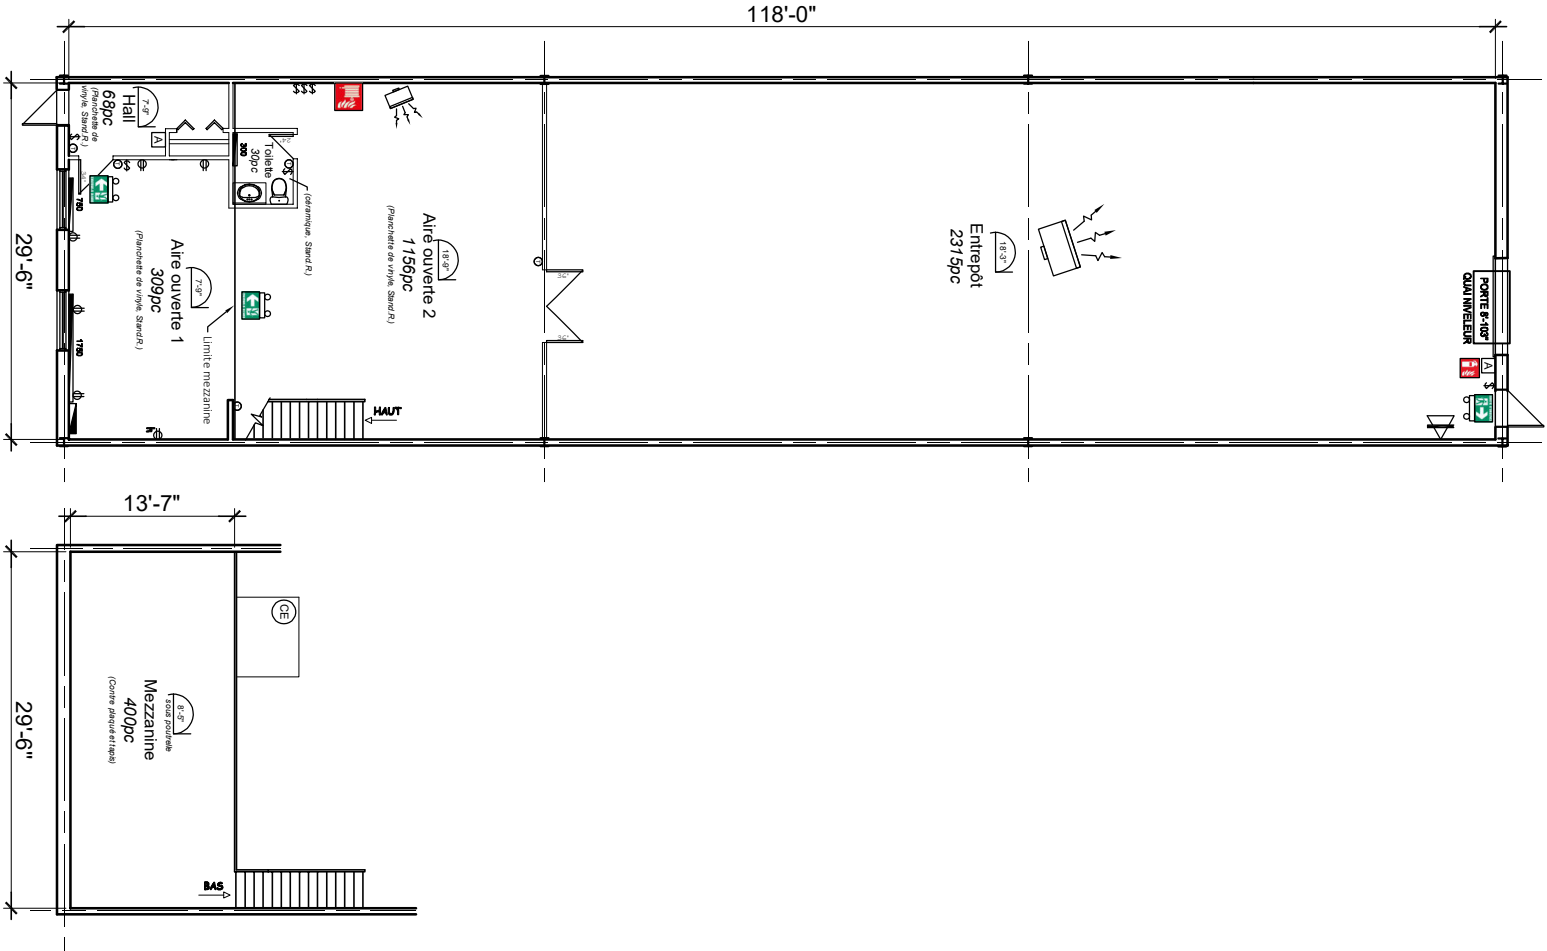

Plan existant

ECH: 1/16"=1'-0"