

Légende


- Mur existant
- Porte existante
- Panneau sortie de secours avec éclairage d'urgence
- Panneau sortie de secours
- Déclencheur manuel incendie
- Extincteur

Légende électrique

- Interrupteur
- Thermostat
- Prise double
- Prise réfrigérateur
- Prise micro-onde
- Prise réseaux
- Prise téléphone
- plipthe
- 300
- Convecteur
- Panneau électrique

Légende mécanique

- Aérotherme
- Entrée au gaz

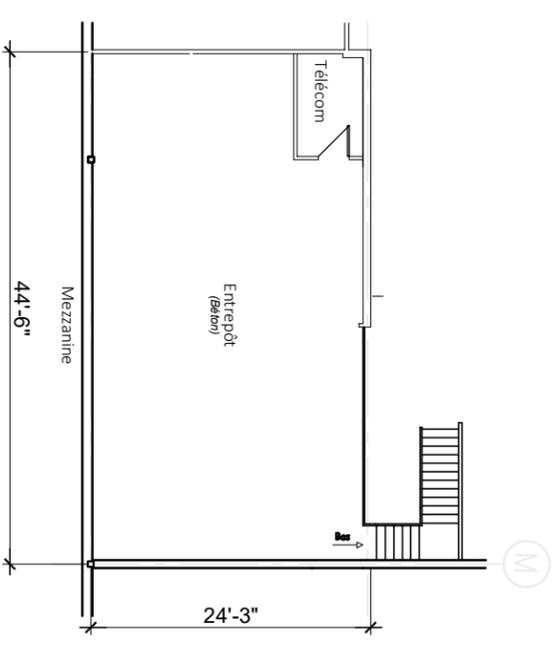

Plan existant
 ECH: 1/16" = 1'-0"

Les Immeubles Roussin Itée Projet commercial



RÉVISION		
OBJET	DATE	PAR

ADRESSE:
 3260 AVENUE WATT
 QUÉBEC, QC
 G1X4T5

DESSINÉ PAR:
 KARINE MARTEL

VUE: Rdc et Mezz
 SUPERFICIE: 6 643 pc utilisable

TITRE DU PROJET:
 3260 WATT

TITRE DU DESSIN:
 PLAN EXISTANT,
 LOCAL 103-104

Échelle: 1/16" = 1'-0"	1
Date: 2025-04-10	1