
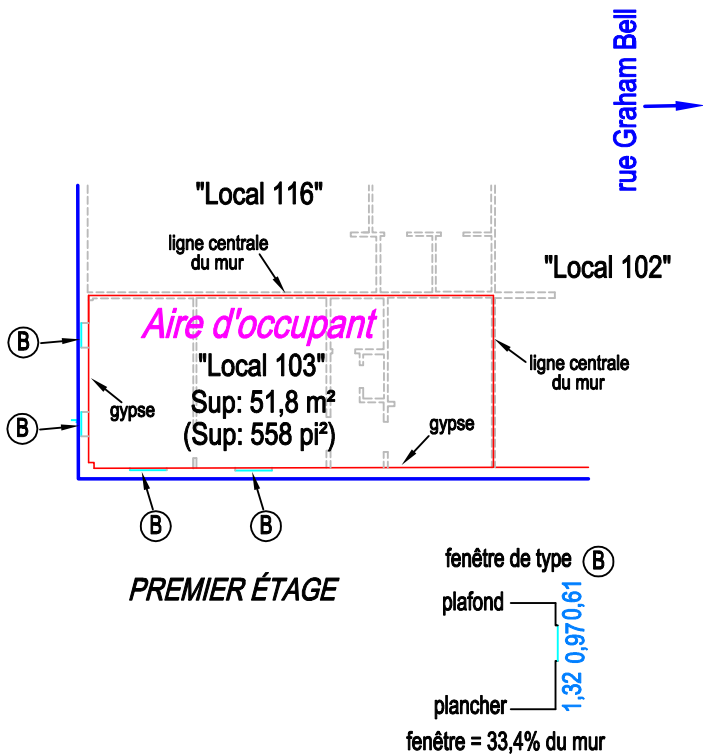


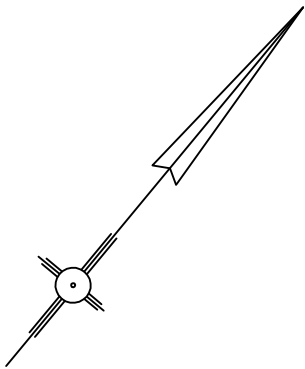

	Aire d'occupant	Facteur L/U d'étage	Aire ajustée d'étage	Facteur L/U d'immeuble	Superficie locative totale
Local 103	558 pi²	1,014658	566,18 pi²	1,047760	593,22 pi²

NOTE:
1- DATES DU LEVÉ DES LIEUX: 15, 17, 22, 24 ET 26 SEPTEMBRE 2021

CERTIFICAT DE MESURAGE "650, rue Graham-Bell, Local 103"		 QUÉBEC 418-628-5544 LÉVIS 418-839-3886 PORTNEUF 418-878-2598 BELLECHASSE 418-885-9101 MONTRÉAL 514-384-5224 www.groupevrsb.com		
REQUÉRANT: ÉLIE GRAVEL POUR: GESTION IMMOPEC		Québec, le 29 octobre 2021		
LOT: 1 737 229		par..... HUGUES LEFRANÇOIS arpenteur-géomètre		
CADASTRE: DU QUÉBEC		Copie conforme à l'original		
MUNICIPALITÉ: VILLE DE QUÉBEC (ARRONDISSEMENT SAINTE-FOY-SILLERY-CAP-ROUGE)		date:.....par:.....A.-G.		
DOSSIER CALCUL: -----	ÉCHELLE 1: 200 (SI)	ARCHIVE: 19-118	DOSSIER: 212341	MINUTE: 3443