

Certificat de mesurage

MÉTHODE BOMA
(ANSI/BOMA Z65.1-1996)

Lot 1 303 123

Cadastre du Québec

Circonscription foncière de Québec

Municipalité de la Ville de Québec

Requérant:

Centre d'affaires Charest s.e.c.
Att. madame Sylvie Côté, adm.

Date du levé: 16 juillet 2010

Carnet : feuilles mobiles

Échelle: 1:150

NB: Les mesures indiquées sur ce
plan sont en mètres (SI)

giroux
Groupe Giroux
ARPENTAGE

Québec 652 8838 Lévis 838 9951 Saint-Asphé 888 1299

Signé à Québec, le 17 septembre 2013


préparé par *Alain Gosselin*
arpenteur-géomètre

Dossier 01-139 Minute 23 725

Vraie copie de la minute originale
conservée dans mon greffe

Québec, le 18.9.2013
Alain Gosselin
arpenteur-géomètre

Boulevard Charest-Ouest

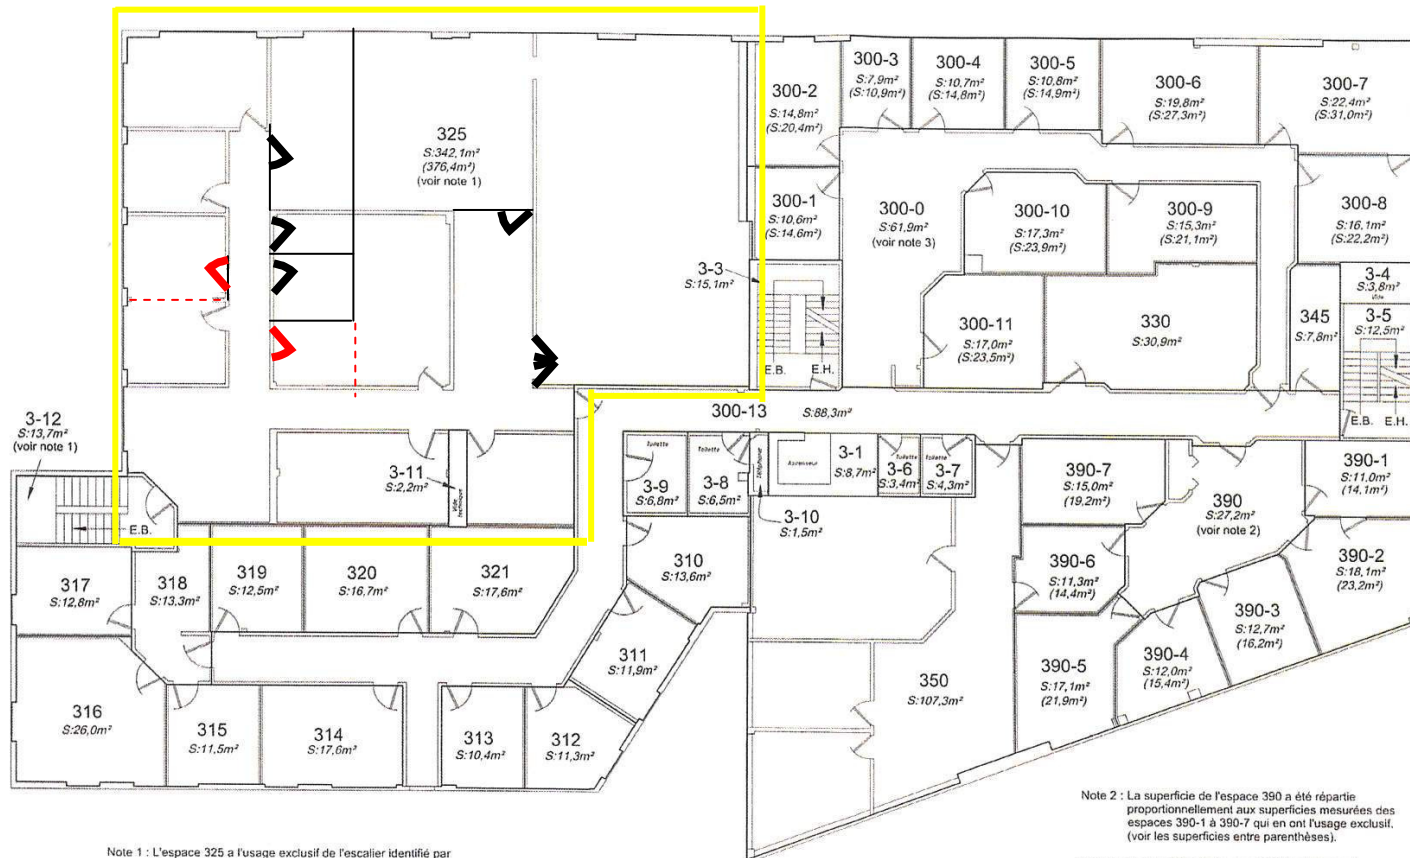

Note 1 : L'espace 325 a l'usage exclusif de l'escalier identifié par
l'espace 2-15 (deuxième étage) et l'espace 3-12 (troisième étage).
De ce fait, l'espace 325 a une superficie utilisable totale de 376,4m².

Troisième Étage
Superficie brute mesurée: 1 179,1m²

Note 2 : La superficie de l'espace 390 a été répartie
proportionnellement aux superficies mesurées des
espaces 390-1 à 390-7 qui en ont l'usage exclusif.
(voir les superficies entre parenthèses).

Note 3 : La superficie de l'espace 300-0 a été répartie
proportionnellement aux superficies mesurées des
espaces 300-1 à 300-11 qui en ont l'usage exclusif.
(voir les superficies entre parenthèses).

FEUILLET 4 DE 4