

RÉVISION

OBJET	DATE	PAR

ADRESSE:
PLAZA LAVAL
2750 CH. STE. FOY, QUEBEC
QC, G1V 1V6

DESSINÉ PAR:

KARINE MARTEL

VUE: Rez-de-chaussée

SUPERFICIE: 2345pc utilisables

TITRE DU PROJET:


PLAZA LAVAL

TITRE DU DESSIN:

PLAN EXISTANT,
LOCAL 115


Échelle: 1/8"=1'-0"	1
Date: 2025-12-10	1

Les Immeubles Roussin Itée Projet commercial

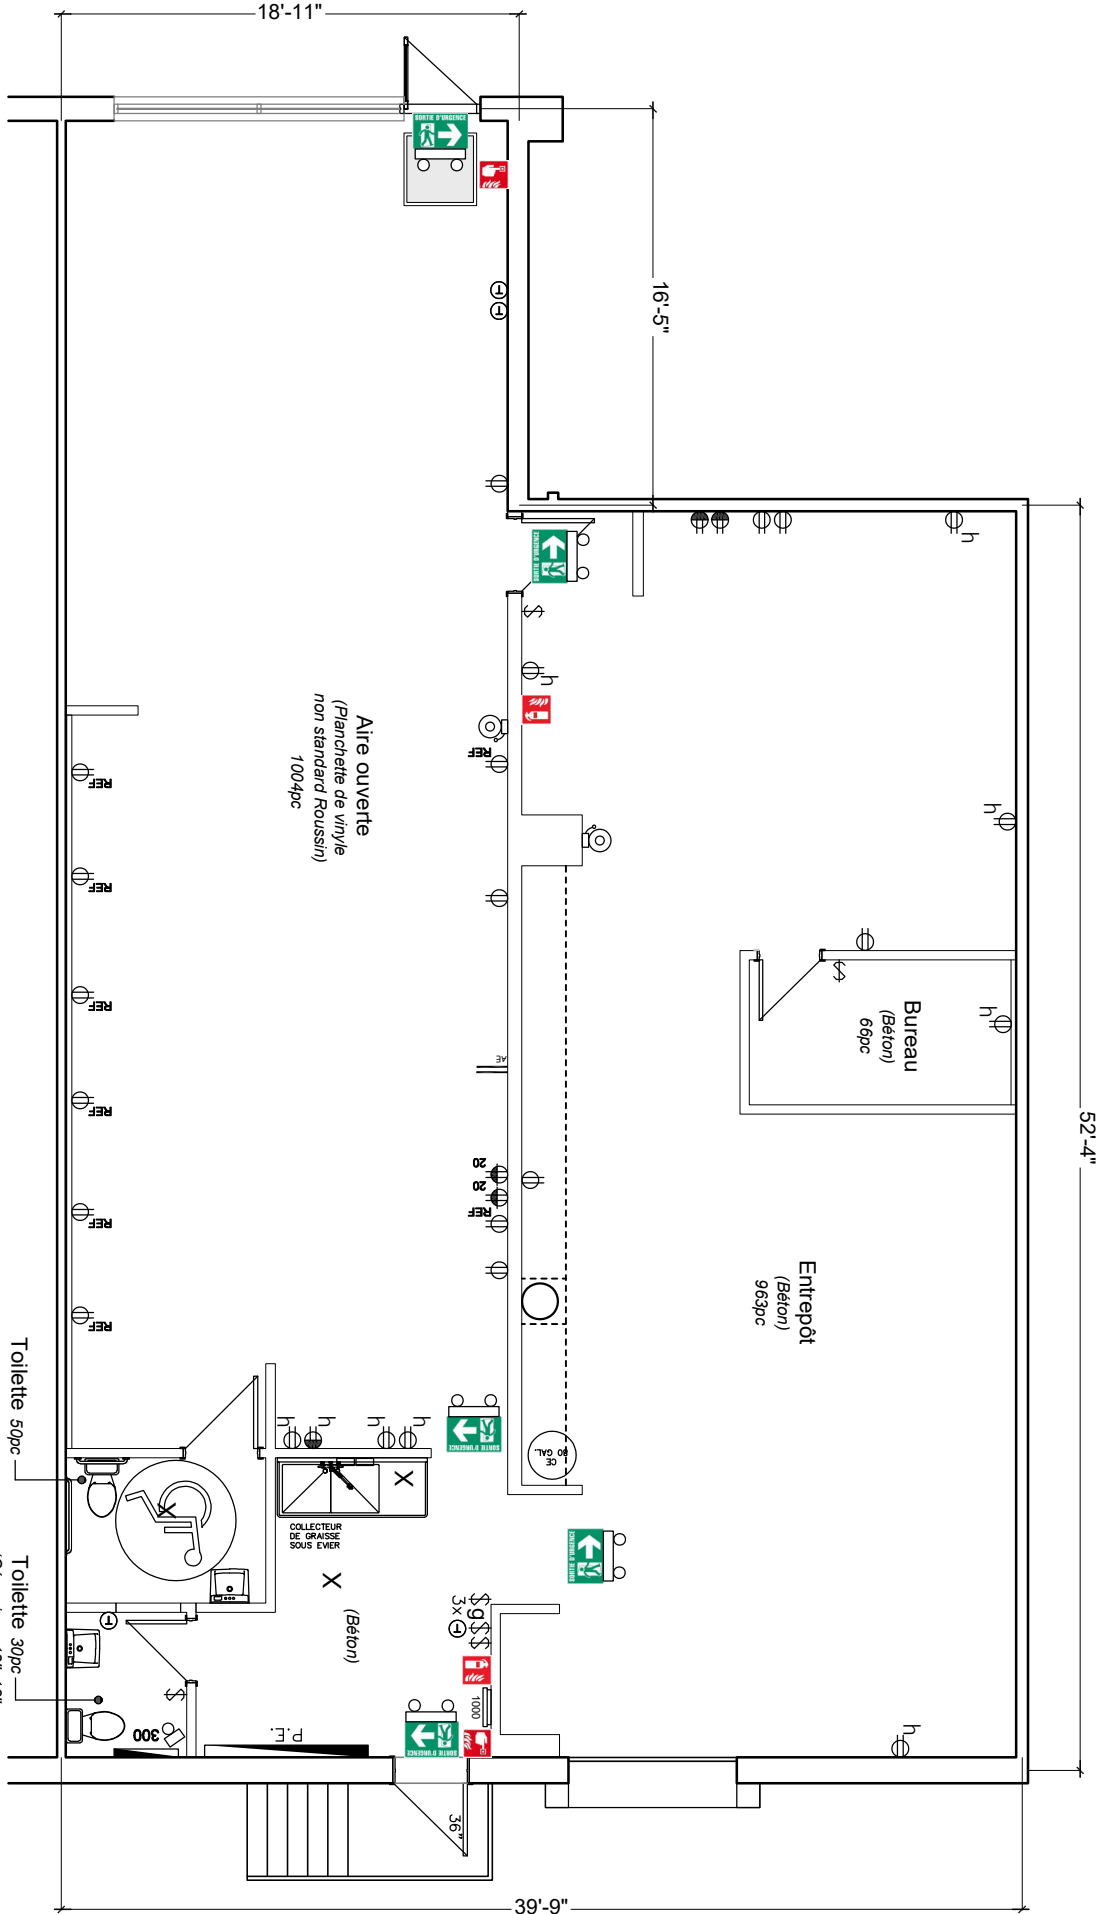

Légende

- Mur existant
- Retombée

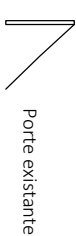

Porte existante

Légende électrique

- \$g Gradateur
- \$ Interrupteur
- ⓘ Thermostat
- ⊖ Prise double
- ⊖_{REF} Réfrigérateur
- ⊖₂₀ Comptoir 20A
- ⊖ Prise réseaux
- h En hauteur
- 1000 Convecteur
- Panneau électrique
- 300 Plinthe

Légende mécanique

- ≡ Arrivée d'eau
- X Drain 4"

Légende protection incendie

- 🔔 Cloche alarme incendie
- ➡ Panneau sortie de secours
- ➡ Panneau sortie de secours avec éclairage d'urgence
- 🔥 Déclencheur manuel incendie
- 🔥 Extincteur
- 🚪 Éclairage d'urgence simple