


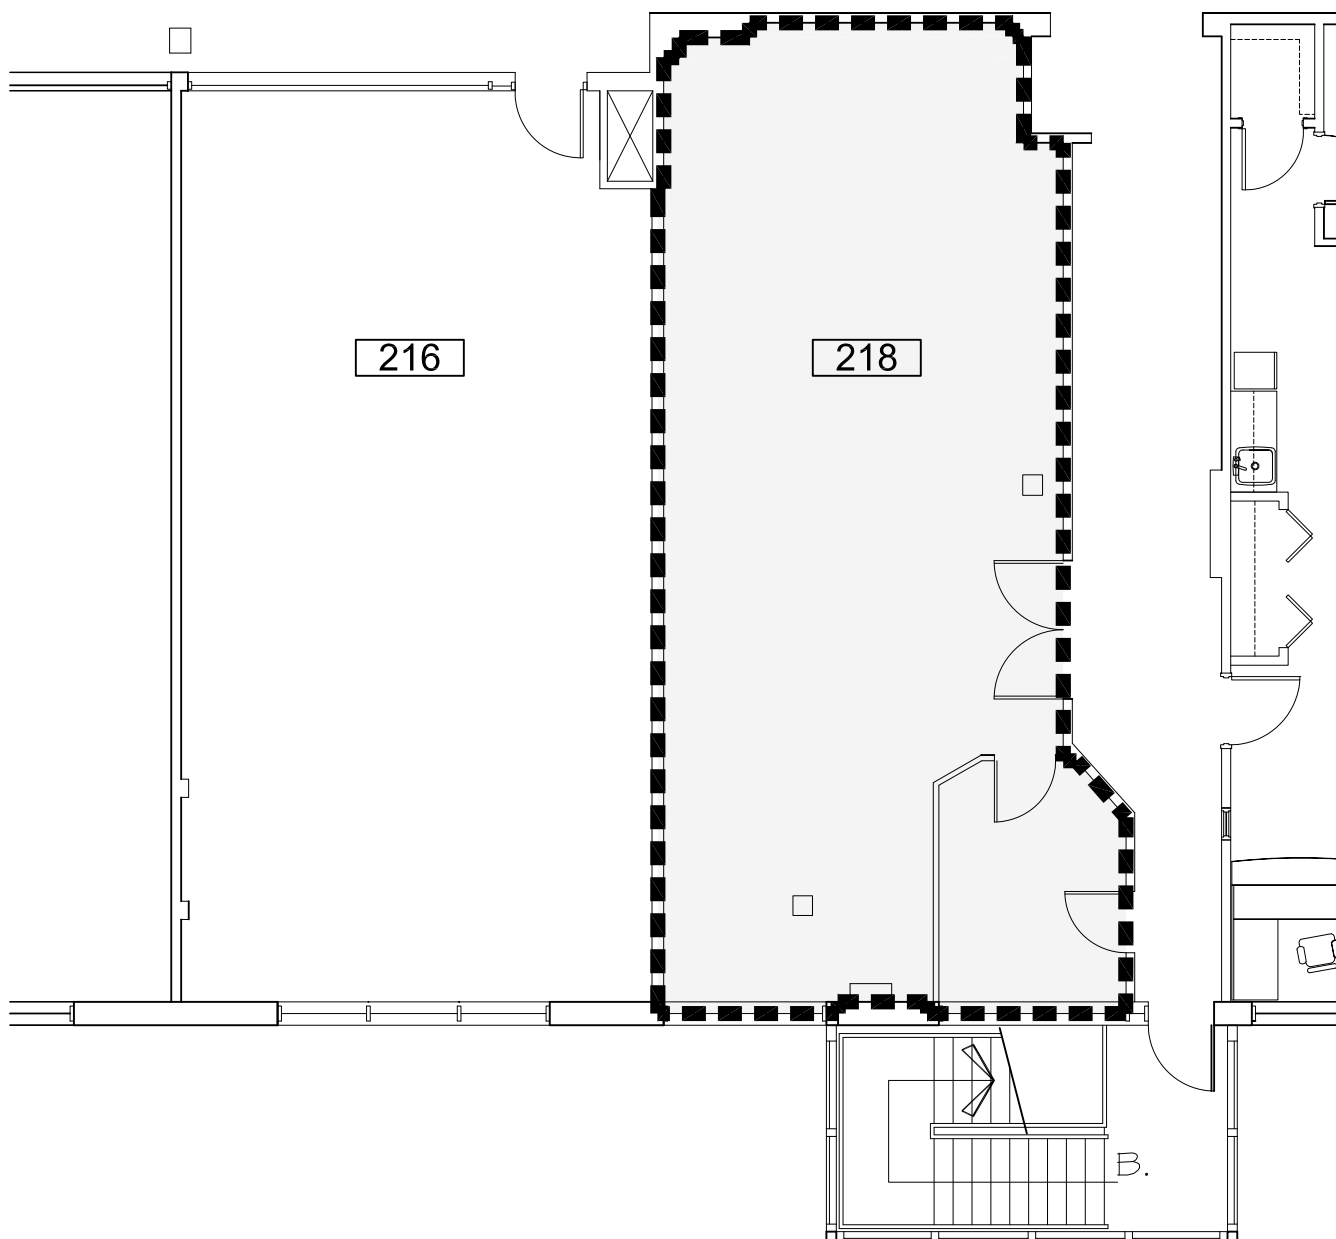

LOCAL 218 / SUPERFICIE: 71.313 m.c.

ÉCHELLE : 1 = 100

ARCHITECTE :

Jean Dallaire,
architectes

1654, chemin St-Louis
Québec (Québec) G1S 1G9

Téléphone : (418) 650-1535
Télécopieur : (418) 650-1538
Courriel : jda.arch@oricom.ca

CLIENT :

2869-2952 Québec inc.

905, de Nemours
Charlesbourg (Québec)

SITE ET TITRE DU PROJET :

Mesurage des locaux locatifs
Méthode BOMA
905, de Nemours
Charlesbourg (Québec)

DATE : 18-12-2009

TITRE DU DESSIN :

Local 218
Niveau 200

ÉCHELLE : 1:100

DESSINÉ PAR : C. Fortin

PROJET NO. : 09-901

30