


5100 Rue des Tournelles
 Local 115
 Rez-de-chaussée
 sup.: 1 316pi.ca

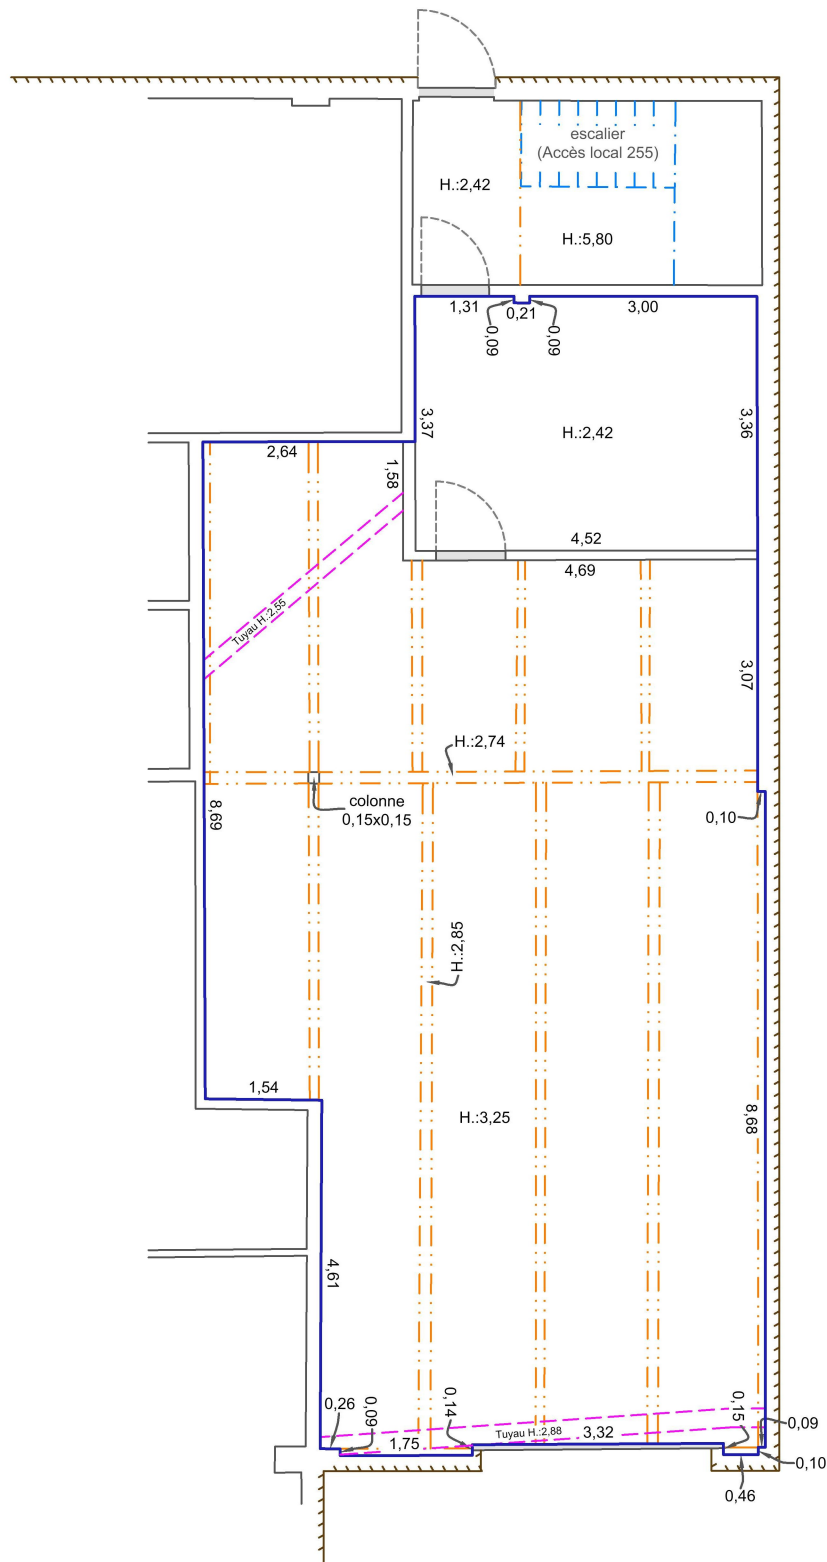

- Limite
- - - Périmètre du bâtiment
- Périmètre mur intérieur
- - - Différence de hauteur
- - - Différence d'altitude
- - - Conduit aération
- Périmètre porte

Les mesures indiquées sur ce document sont en mètres (S.I.).

Échelle: 1: 100

Date(s) du levé: 04-02-2026

PLAN MONTRANT	Lot (s) 1 033 406
 418 843-1433 info@gplc.ca gplc.ca	À la demande de M. Frédéric Martel
	Dossier 20 283-3