


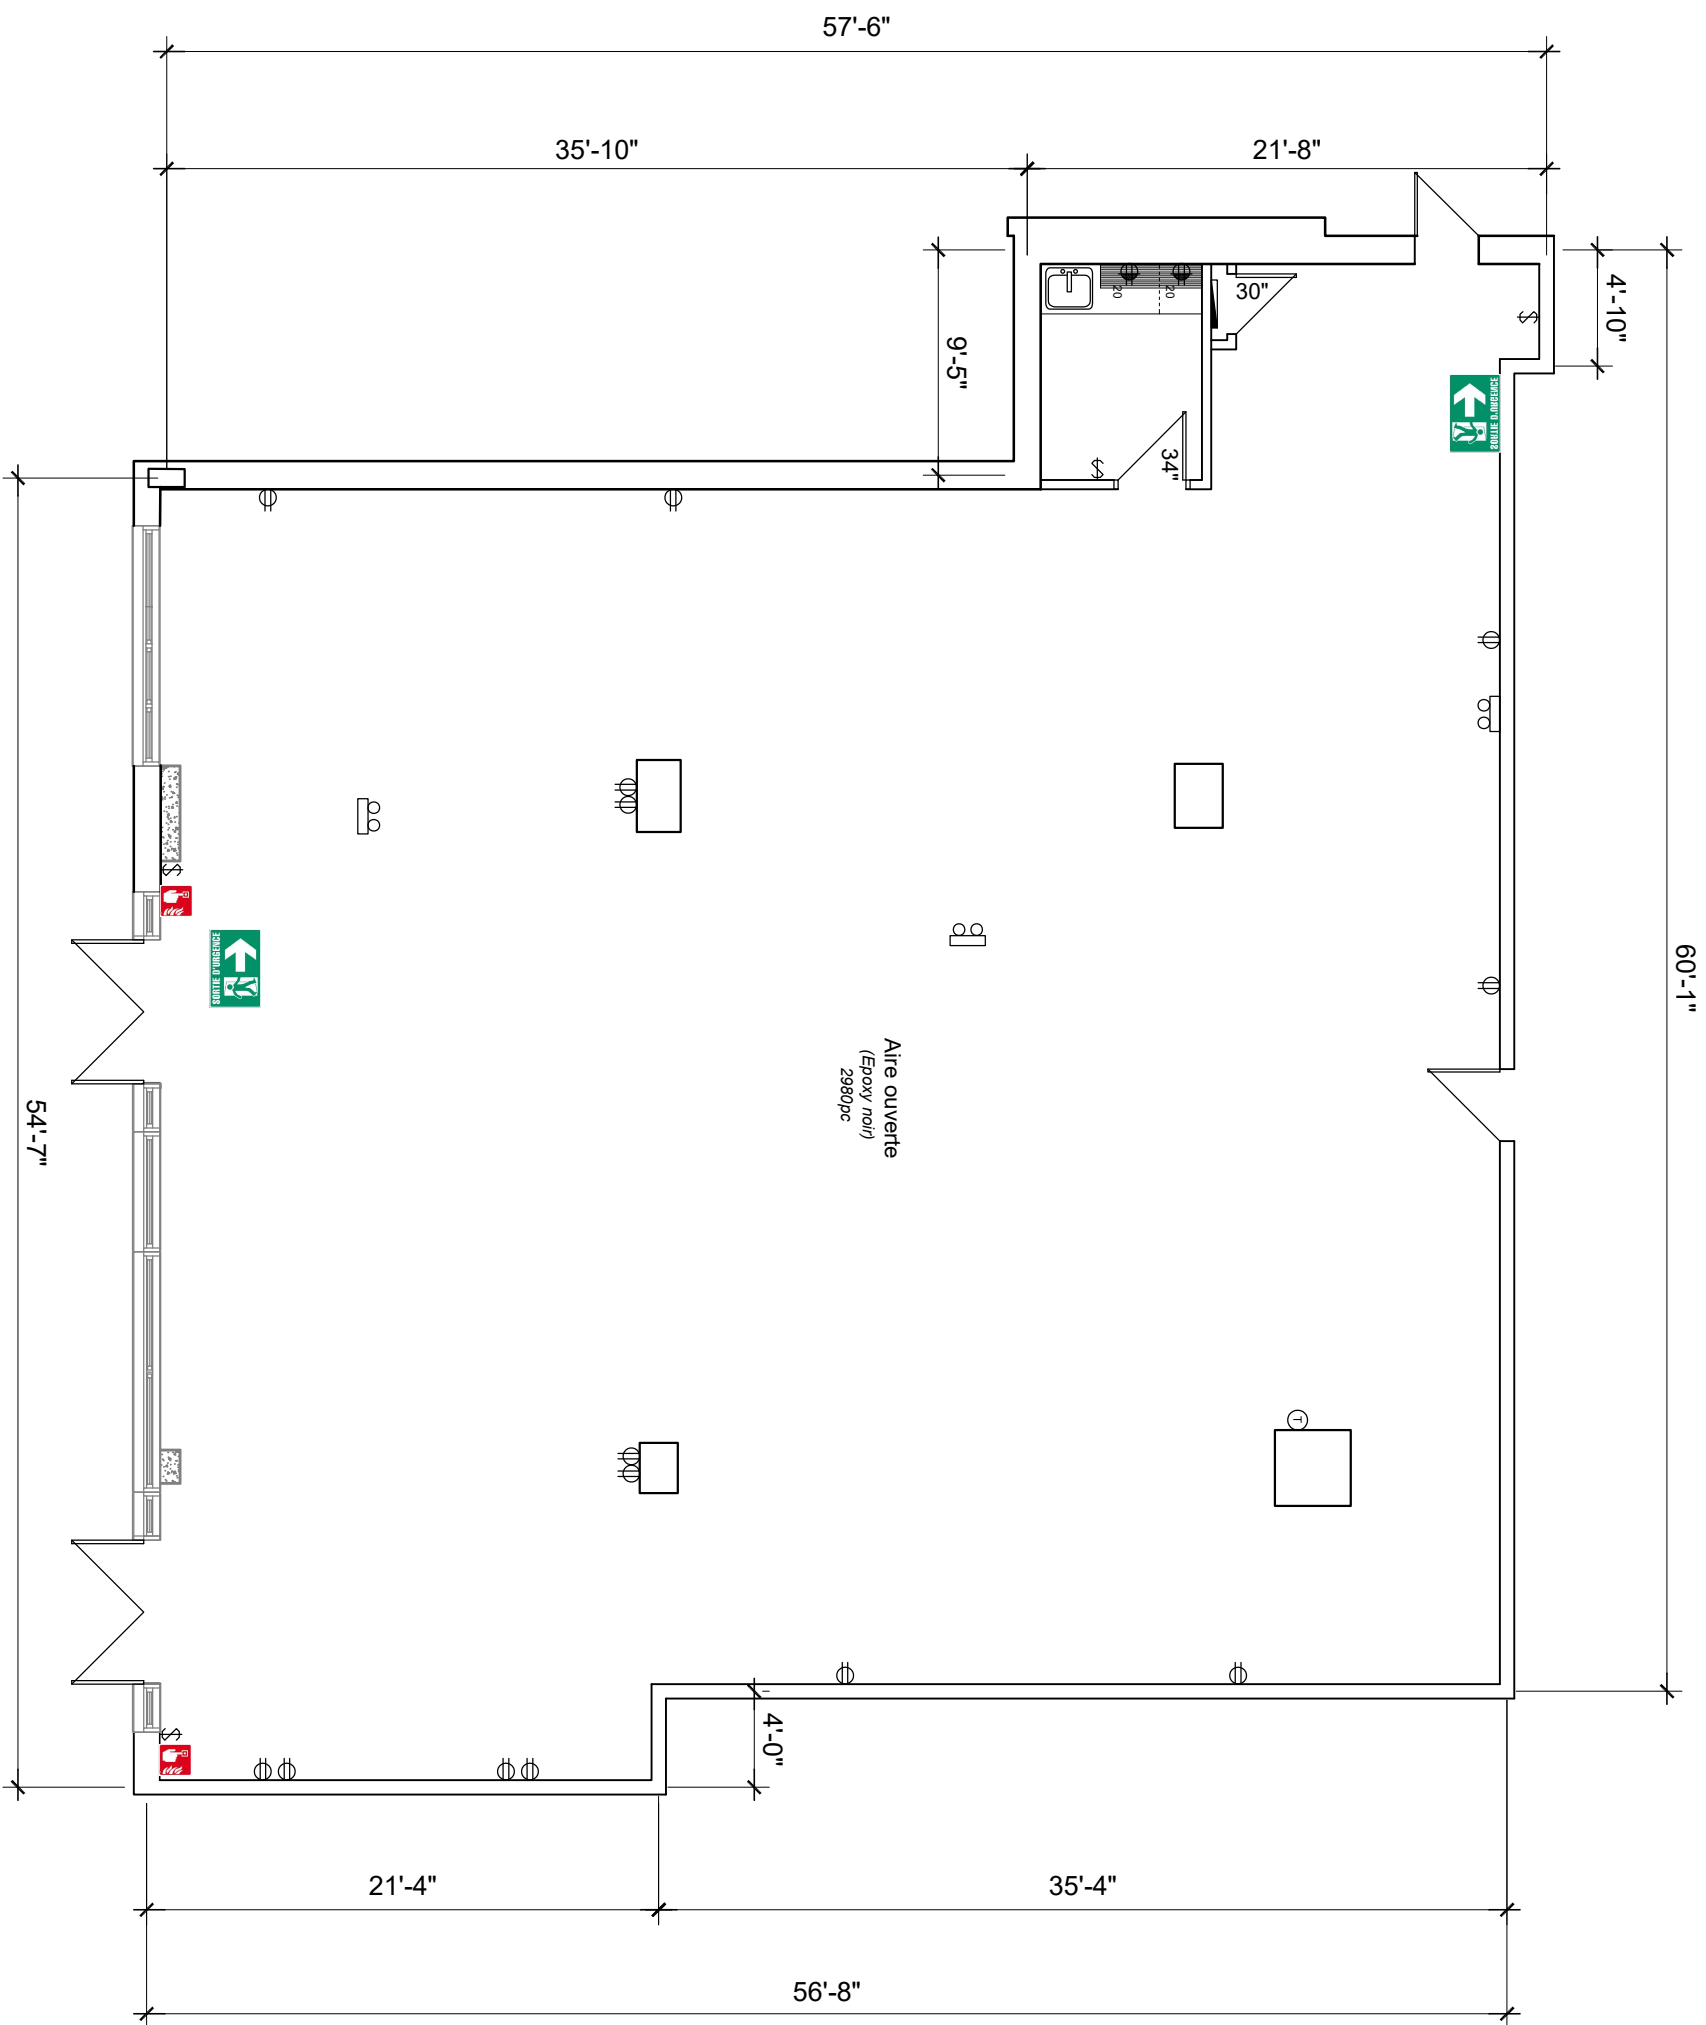

<u><u>Légende</u></u>	
	Mur existant
	Porte existante
<u><u>Légende électrique</u></u>	
	Interrupteur
	Thermostat
	Prise double
	Comptoir 20A
<u><u>Légende protection incendie</u></u>	
	Panneau sortie de secours
	Déclencheur manuel incendie
	Éclairage d'urgence double

Les Immeubles Roussin Itée Projet commercial

[illegible]

ADDRESS:
SPACE R
3035 3045 AVE MARICOURT
QUÉBEC, QC, G1W 0E9

DESSINÉ PAR:
KARINE MARTEL

VUE: RDC
SUPERFICIE: 3097pc utilisables

TITRE DU PROJET:	
MARICOURT	

TITRE DU DESSIN:	PLAN EXISTANT, LOCAL 150
------------------	-----------------------------

Échelle: 1/8" = 1'-0"	1
Date: 2025-11-14	1