
 **Plan projeté**

ECH: 3/15"=1'-0"

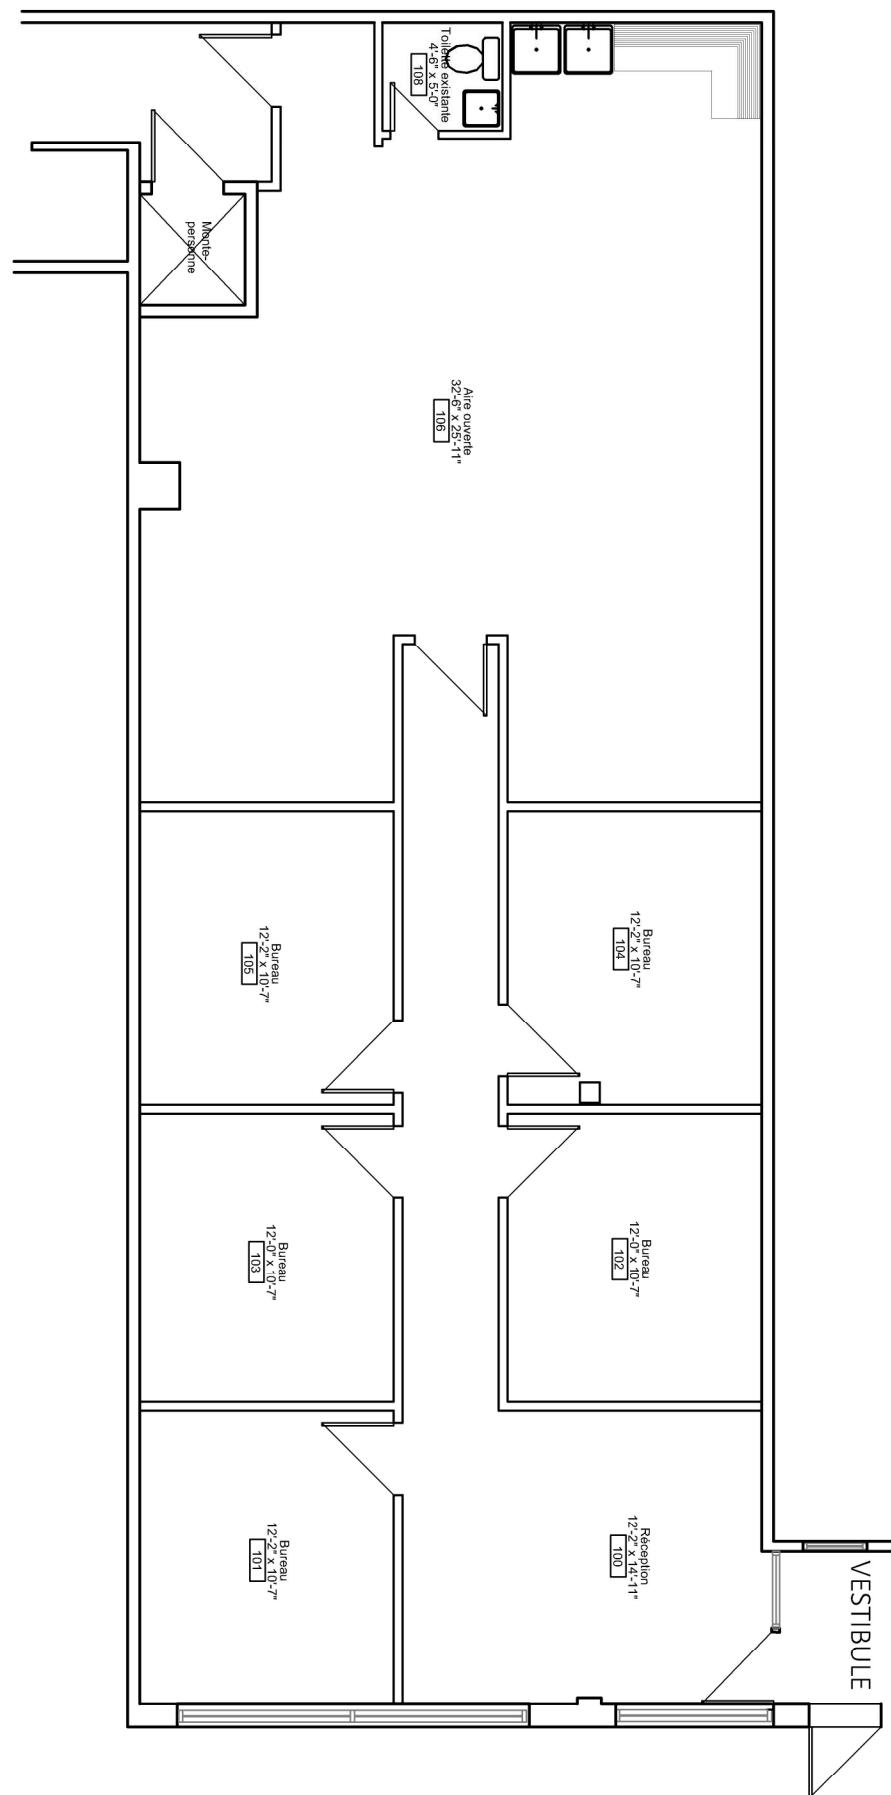

Les Immeubles Roussin ltée Projet commercial



RÉVISION		
NUMÉRO	DATE	PAR
P1	07/08/24	JSL

TITRE DU DESSIN:	TITRE DU PROJET:	
PLAN PROJETÉ, LOCAL 137		PLAZA LAVAL
Échelle: INDIQUEE		KARINE MARTEL
Date:	VUE: Rez-de-chaussée SUPERFACE: 1 785 p ²	
16/09/2025	TITRE DU PROJET: PLAZA LAVAL	
1	1	