

18'-10"

## Légende



## REVISION

PLAZA LAVAL  
2750 CH. STE. FOY, QUEBEC  
QC, G1V 1V6

DESSIN FAIR

VUE: ÉTAGE

**TITRE DU PROJET:**


PLAZA LAVAL

Les Immeubles Roussin Itée Projet commercial

PLAN EXISTANT PROJETER,  
LOCAL 224

10 of 10

## an projeter

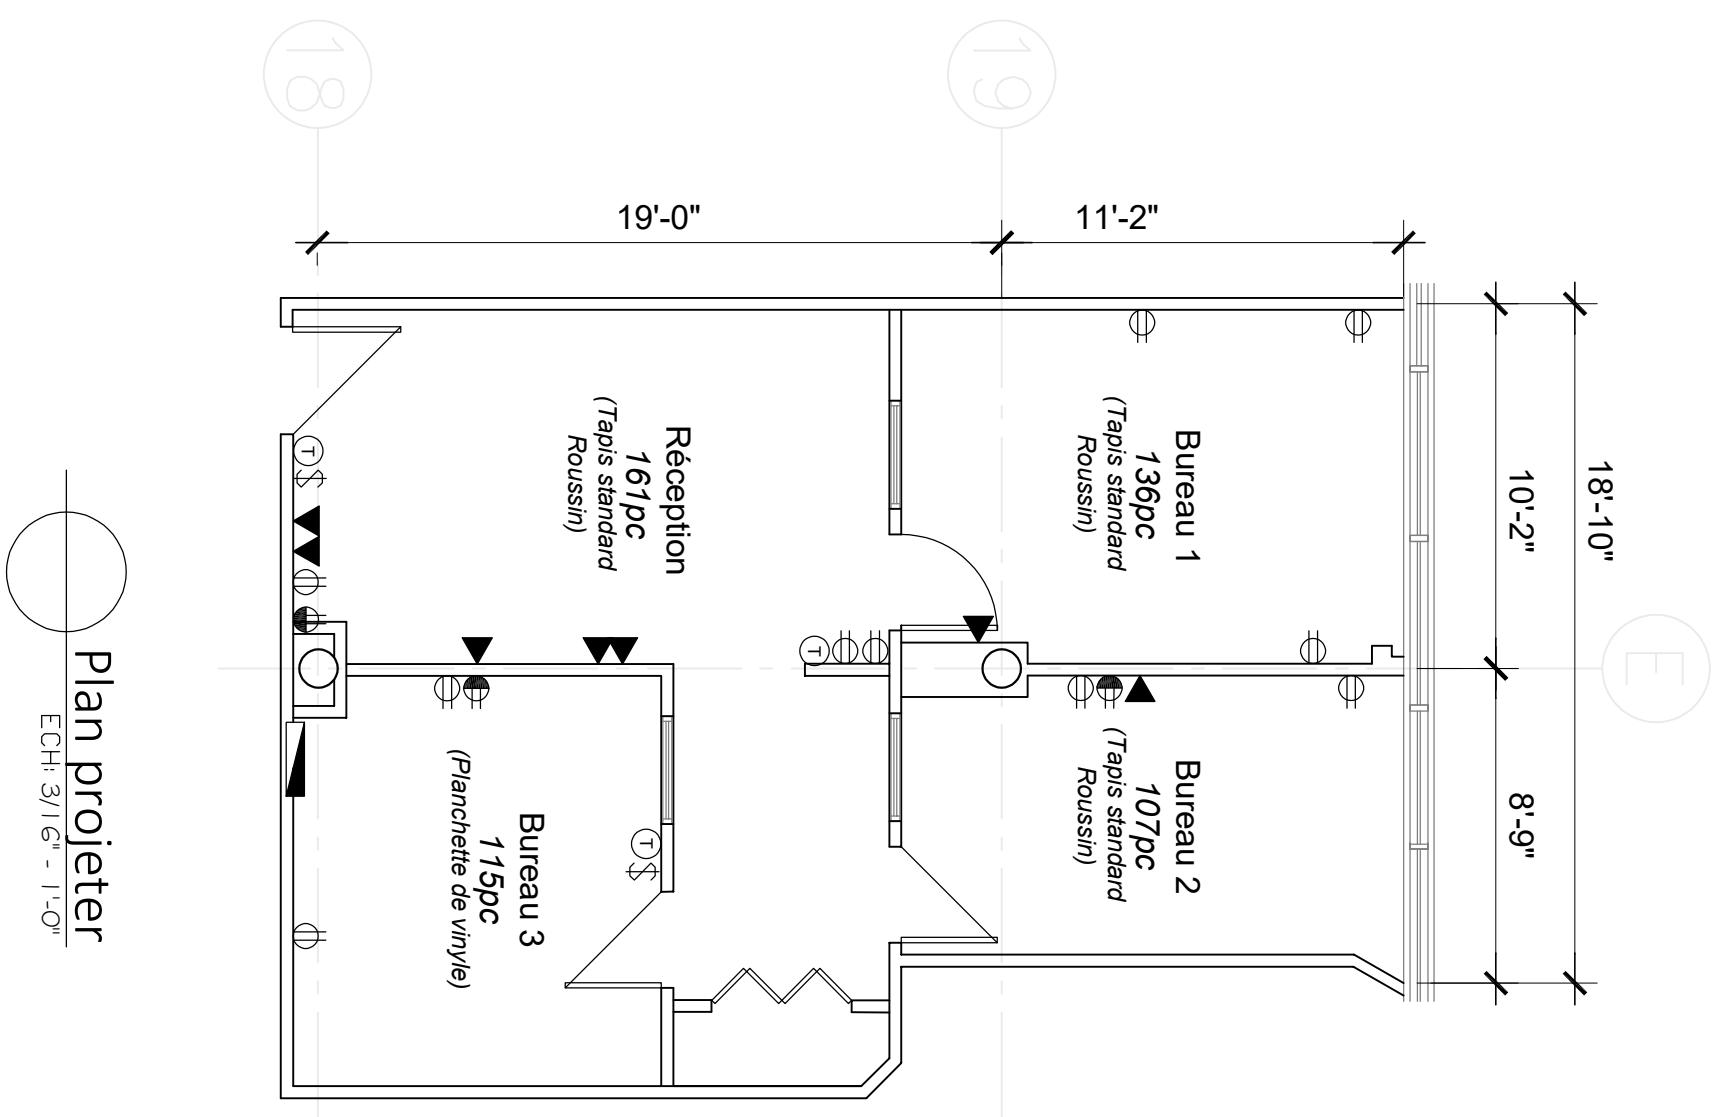

## Légende électrique

- | <u>Légende électrique</u> |                 |
|---------------------------|-----------------|
|                           | Interrupteur    |
|                           | Thermostat      |
|                           | Prise double    |
|                           | Prise réseaux   |
|                           | Prise téléphone |
|                           | Porte existante |

卷之三

▶ Page 10

Prise réseaux

Prise double

卷之三

Porte existante

三