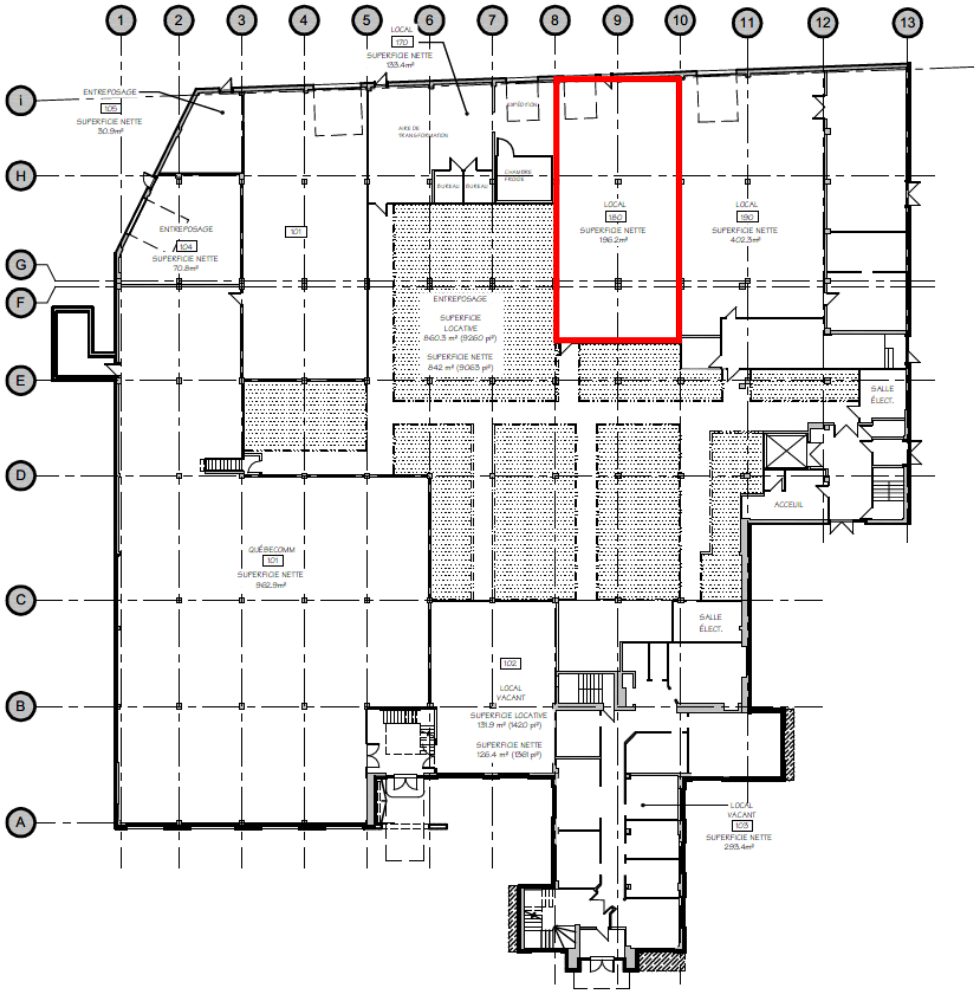

MARC SIMARD
35 Grande-Allée Ouest, bureau 2010
Québec, Qc
G1S 1E7

A21

BERNARD + LAROCHELLE + PEIROLO / ARCHITECTES
ATELIER 21 ARCHITECTURE + DESIGN URBAIN
800, PLACE D'YOUVILLE, 21e ÉTAGE / QUÉBEC QC G1R 3P4
T 418 688-2060 F 418 688-1570

SCEAU:

PROJET:

AMÉNAGEMENT DE BUREAUX
214 St-Sacrement
Québec, Qc
G1N 3X6

TITRE DU DESSIN:

SUPERFICIES
REZ-DE-CHAUSSÉE

ÉMIS POUR INFORMATIONS

DESSINÉ PAR: L.B.	VERIFIÉ PAR: C.P.
DATE: 2012-04-29	ECHELLE: 1/32"=1'-0"
FICHIER: 1882-A-101-PLC	FEUILLE No: 1 DE
OPUS: 1882-11	