


Rue Beaucage

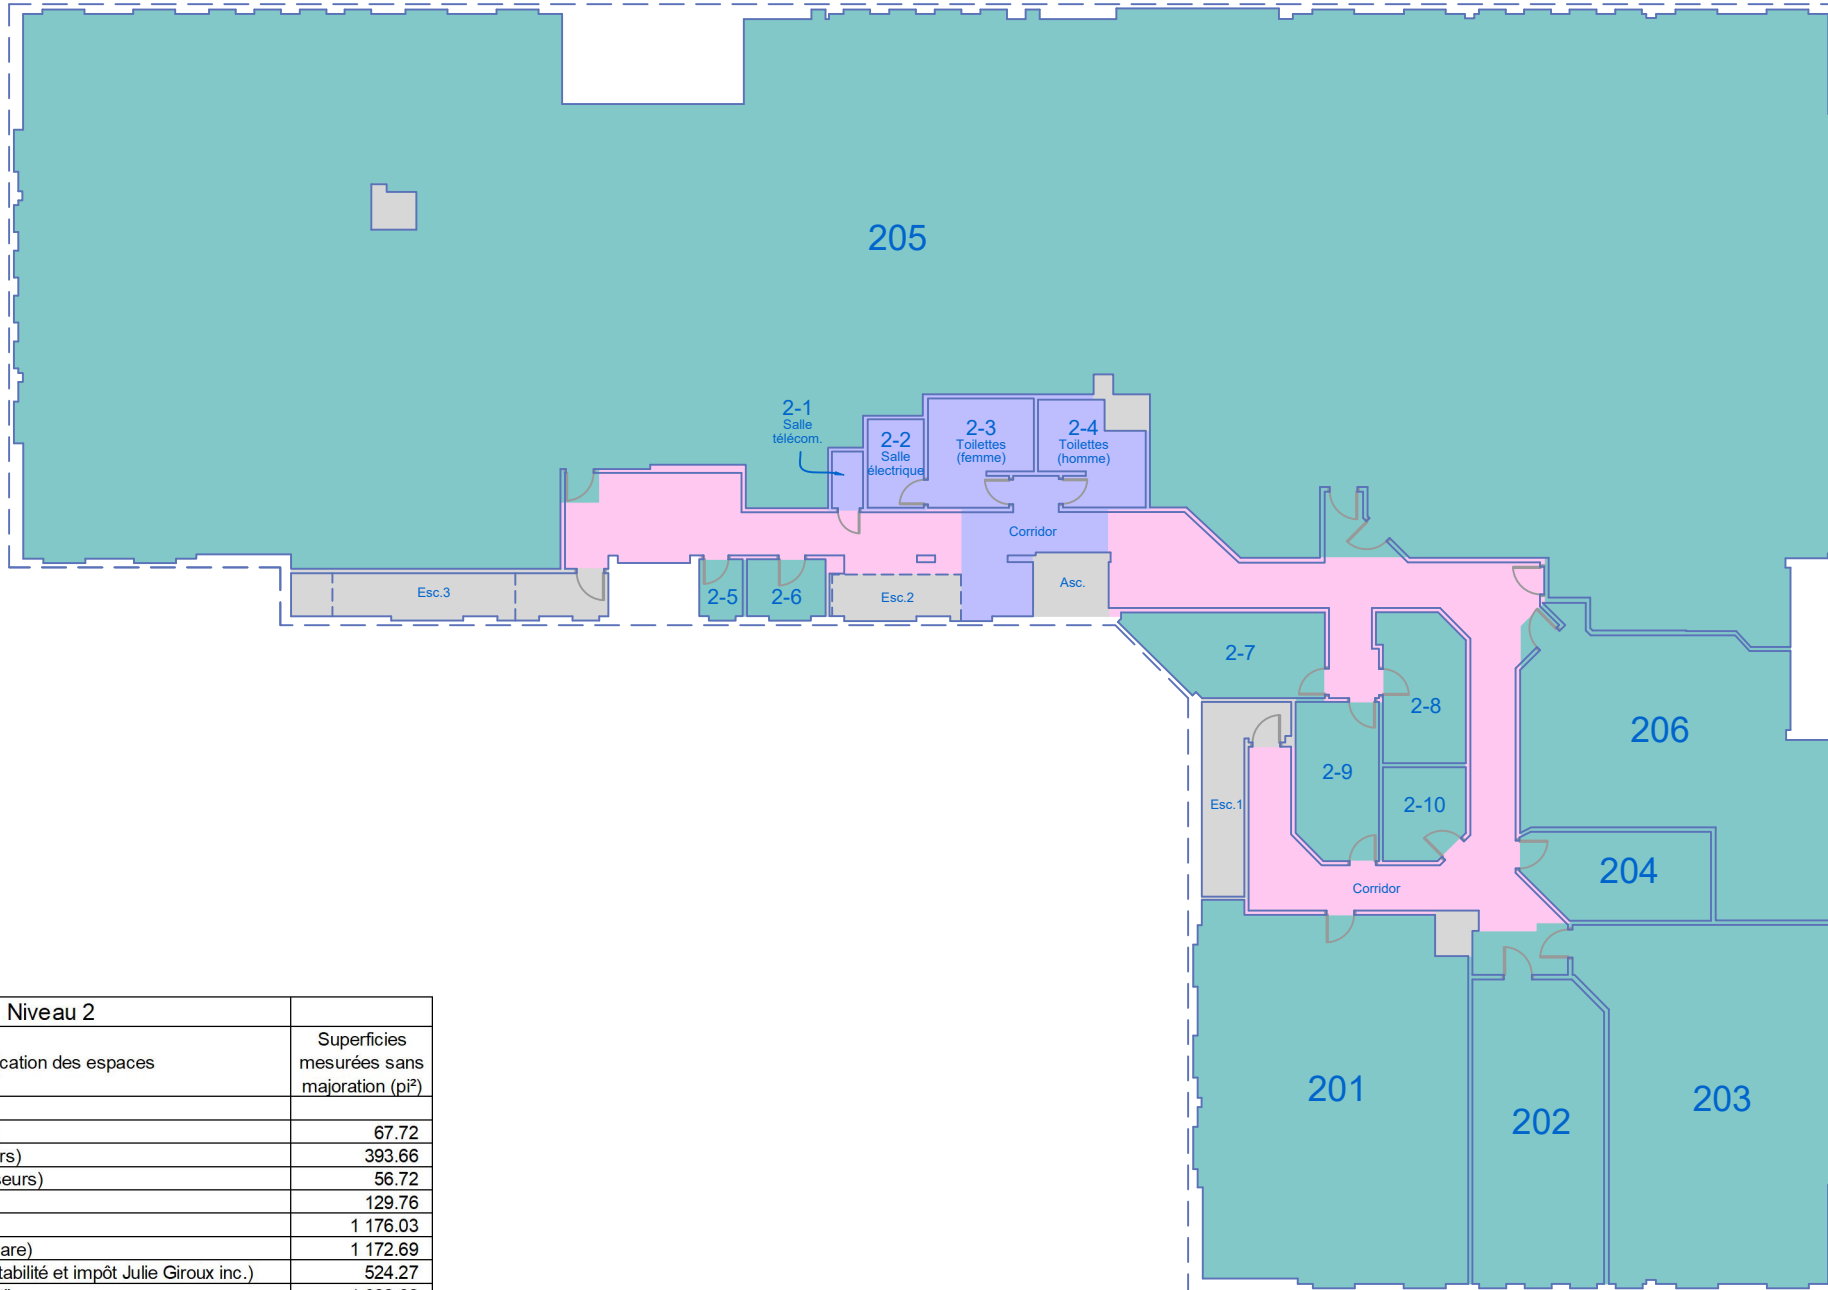

Boulevard Pierre-Bertrand

Niveau 2	
Identification des espaces	Superficies mesurées sans majoration (pi²)
(Elevateurs)	67.72
(Escaliers)	393.66
(Ascenseurs)	56.72
(Vestibule)	129.76
	1 176.03
(Dynacare)	1 172.69
(Comptabilité et impôt Julie Giroux inc.)	524.27
(Vacant**)	1 022.62