


LE DE SUPERFICIE

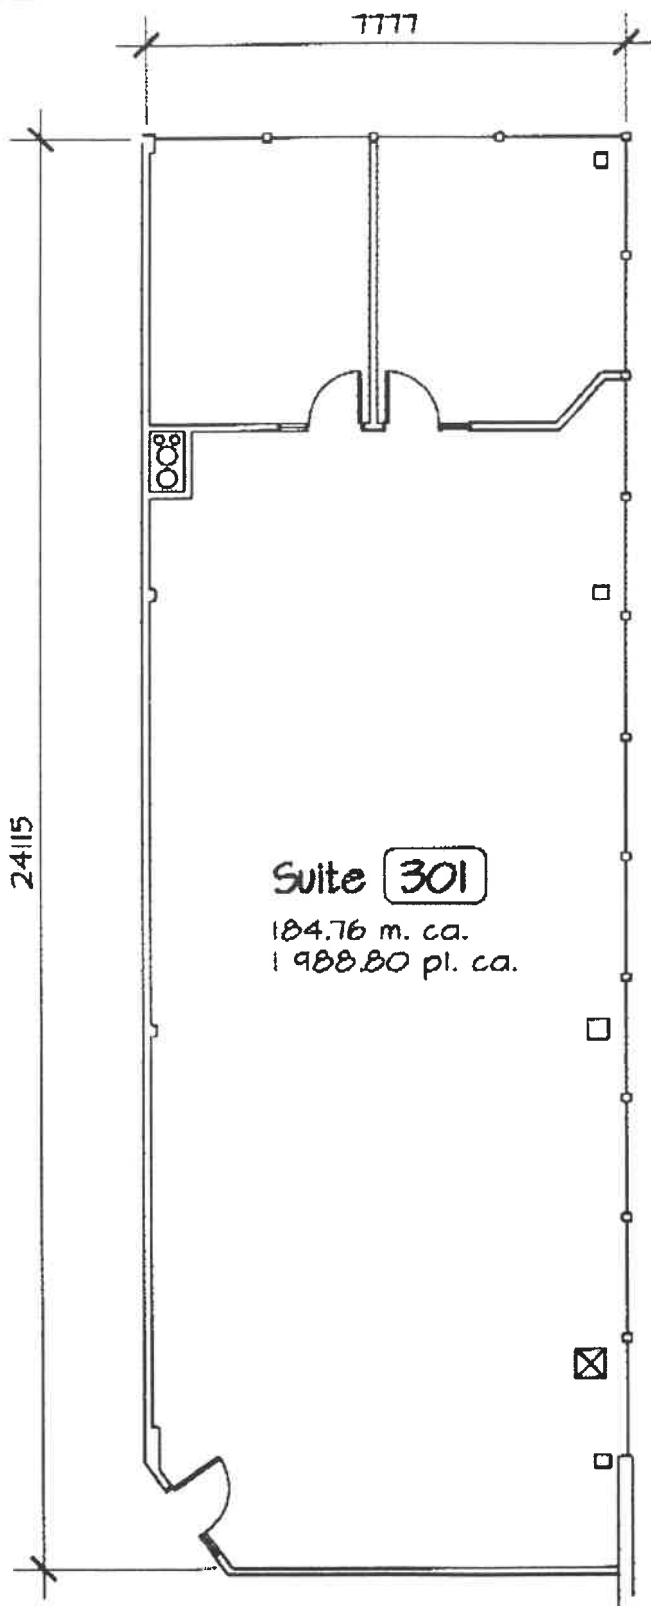

Suite **301**

184.76 m. ca.
1 988.80 pl. ca.

24115

7777

JEAN R. COTE
GILLES BOLDUC
GAETAN DUMAS
SERGE GOSSELIN
MICHEL RICHARD
CONSULTANTS EN
ARCHITECTURE INC
 R LES ARCHITECTES JEAN COTE & ASS.

Rue St-PAUL, espace 101. Tel.: 692-0861
 185C (Qu.) Q1K 0W6 Fax: 692-0046
 eMail: ardam@videotron.ca

PROJET :

CENTRE DE LA
TECHNOLOGIE (RIDOS)

TITRE :

SUITE 301

DOSSIER # :

99-703

ECHELLE :

1 : 125

DATE :

24 nov. 1999

DESSINE PAR :

D. Jean

2

DE

2