


LÉGENDE	
	HALL D'ENTRÉE et/ou D'ÉTAGE
	VIDE TECHNIQUE ET AUTRES VIDES
	ESPACE COMMUNE DE MÉCANIQUE

MARTINE OSTIGUY
architecte

119, chemin des Granites
Lac Beauport, Qc
G3B 0G2

T418.929.1977
mostiguy@ccapcable.com

No	Date	Émis pour

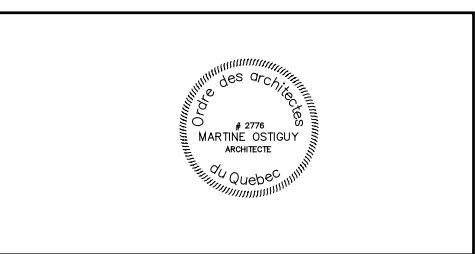


Projet: **Immeuble locatif
770 rue St-Joseph Est
Québec**

Objet: **Calcul de superficies
selon la méthode BOMA**

Titre: **PLAN DU 2^{ième} ÉTAGE
(NIVEAU 1)**

Échelle: 1/8" = 1'-0" Date: 19 mars 2012

A102

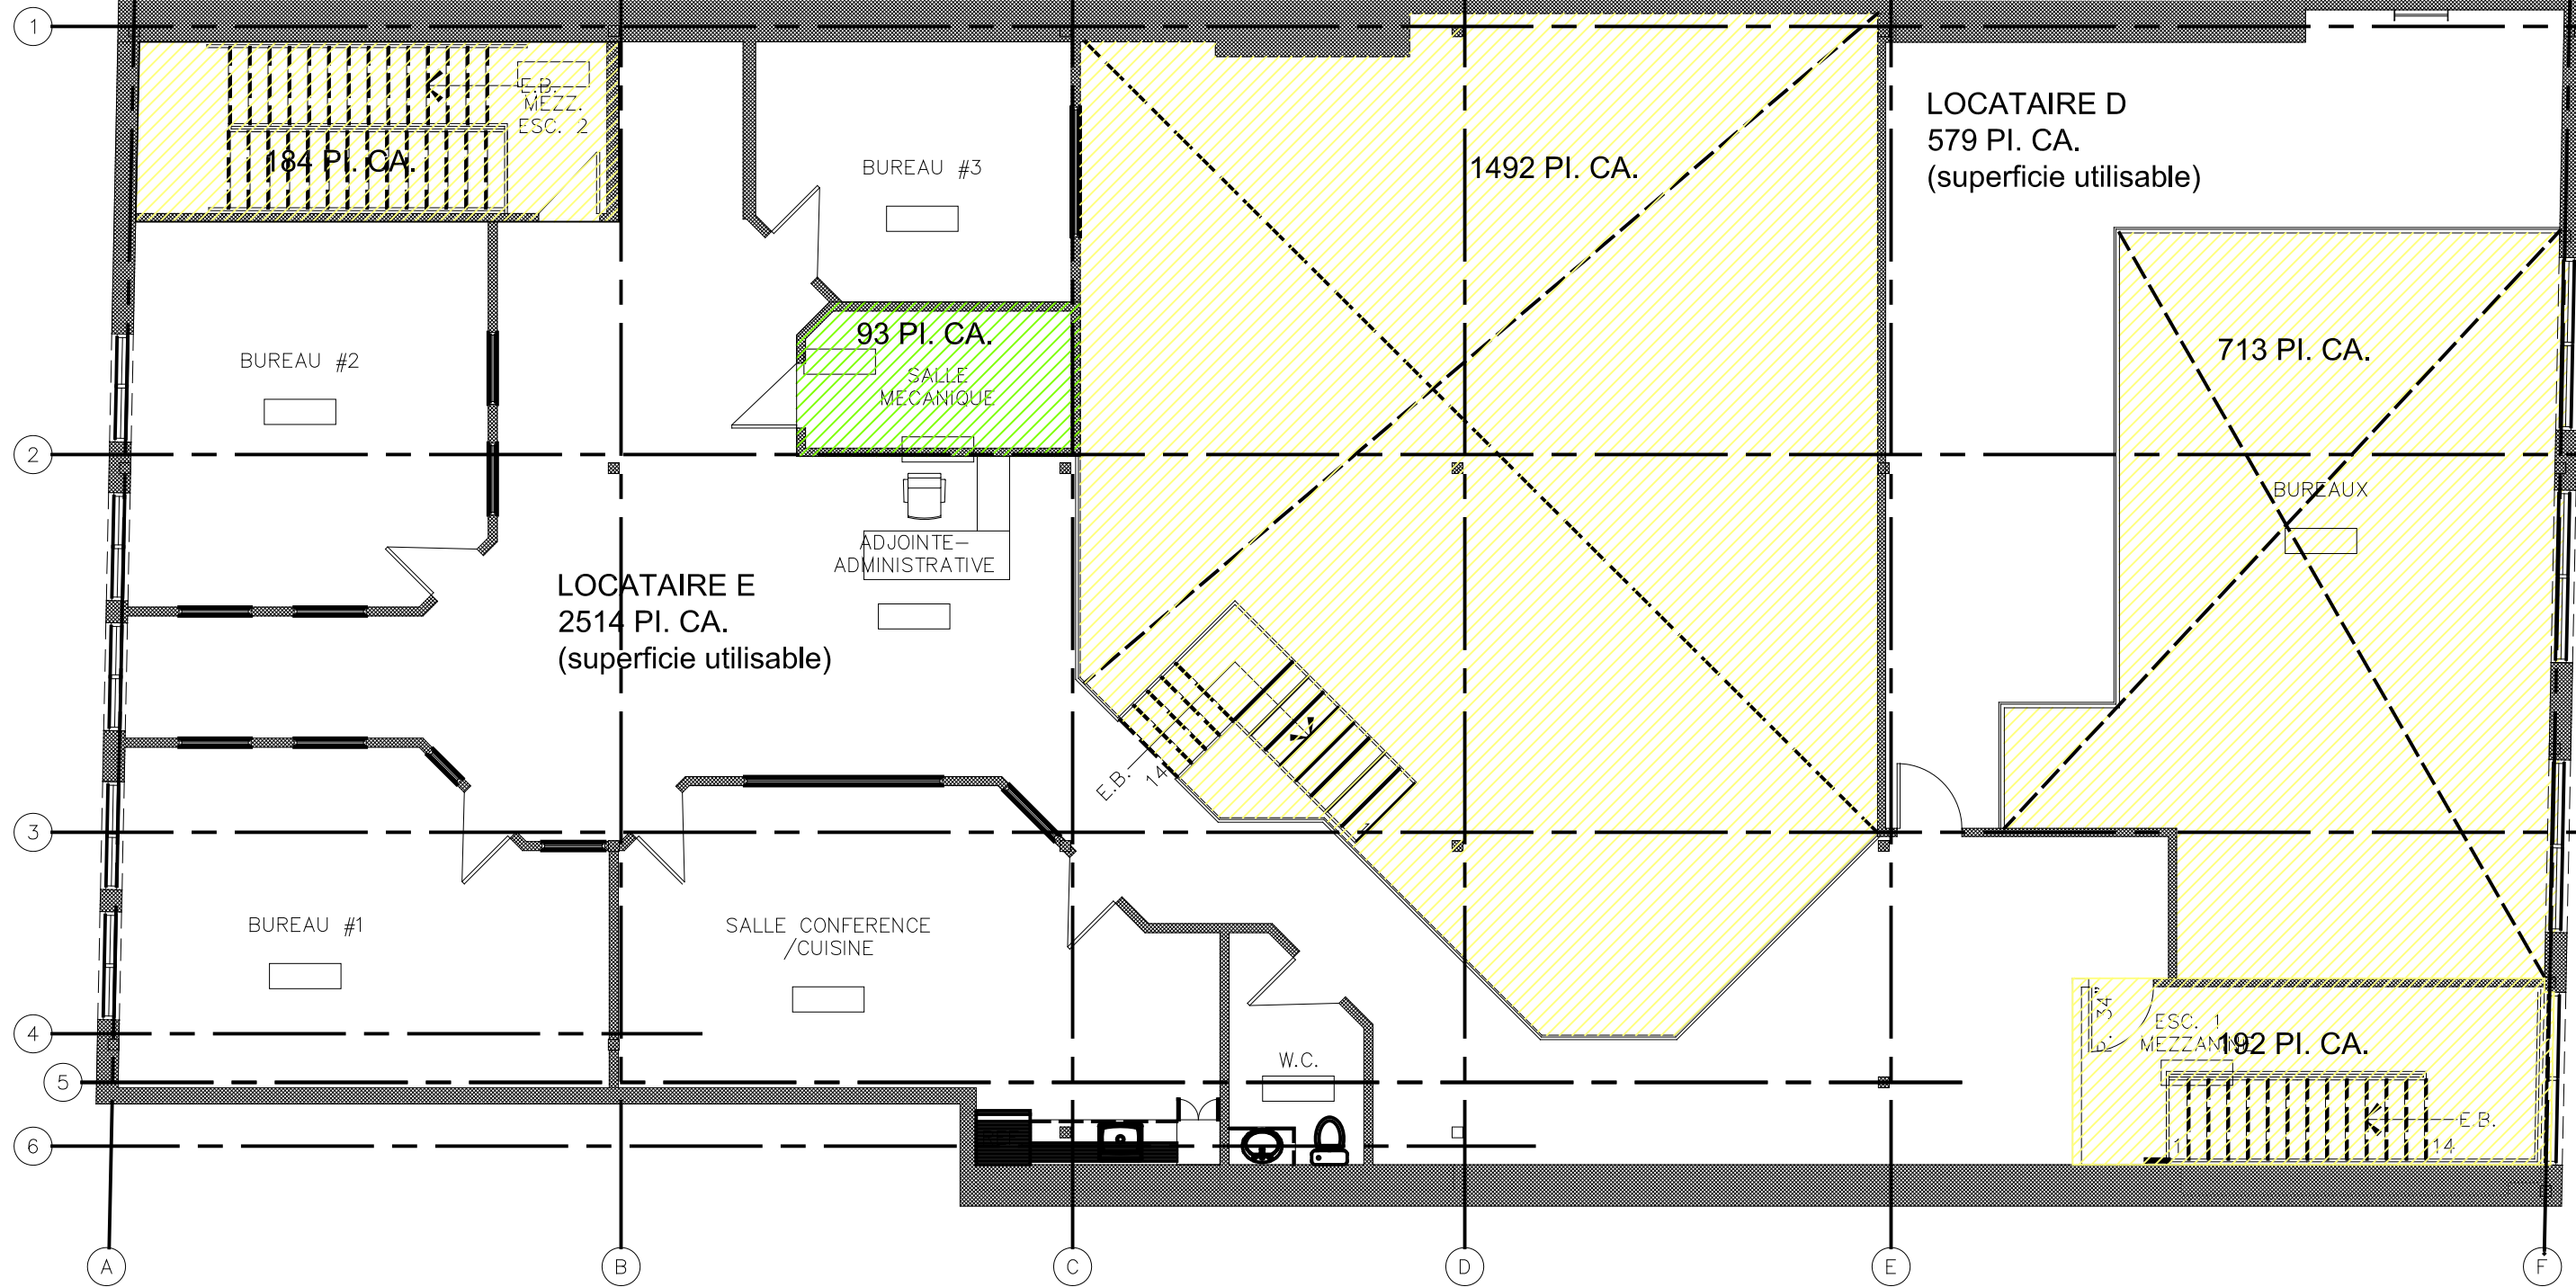

LÉGENDE	
	HALL D'ENTRÉE et/ou D'ÉTAGE
	VIDE TECHNIQUE ET AUTRES VIDES
	ESPACE COMMUNE DE MÉCANIQUE

MARTINE OSTIGUY
architecte

119, chemin des Granites
Lac Beauport, Qc
G3B 0G2

T418.929.1977
mostiguy@ccapcable.com

No	Date	Émis pour

Ordre des architectes
2776
MARTINE OSTIGUY
ARCHITECTE
du Québec

Projet: **Immeuble locatif
770 rue St-Joseph Est
Québec**

Objet: **Calcul de superficies
selon la méthode BOMA**

Titre: **PLAN DU 3ième ÉTAGE
(NIVEAU 1,5)**

Échelle: 1/8" = 1'-0"	Date: 19 mars 2012
A103	