



- 1340-4
15 PERMES
EXISTANT
- 1340-8
PL. ÉTAGE
- 1350-0
15 PERMES
- 10000
SUS DALLE
CHAUSSEE

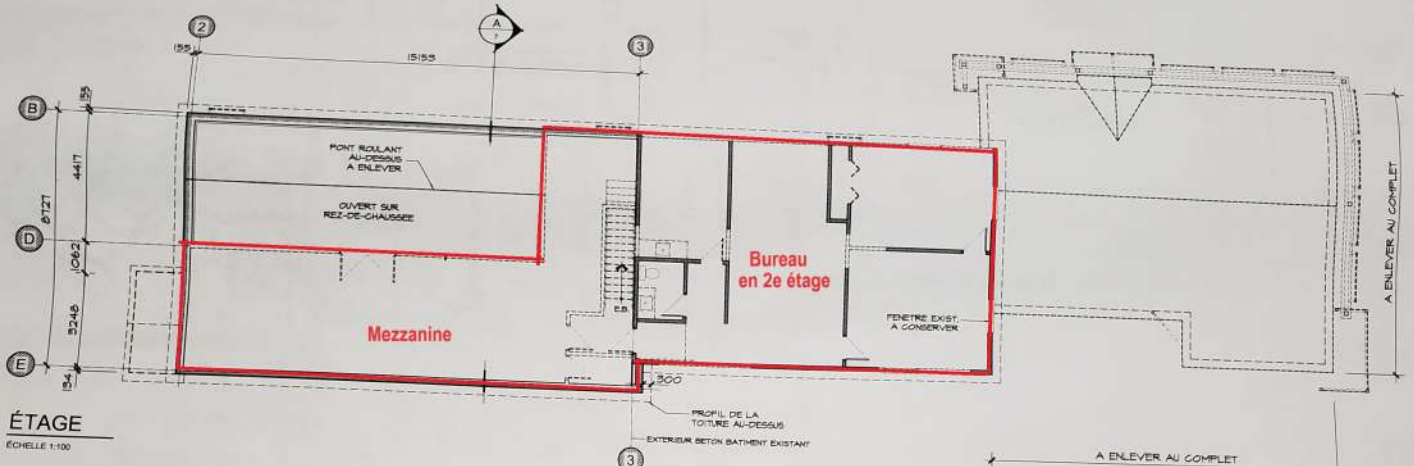

ÉTAGE
Echelle 1:100

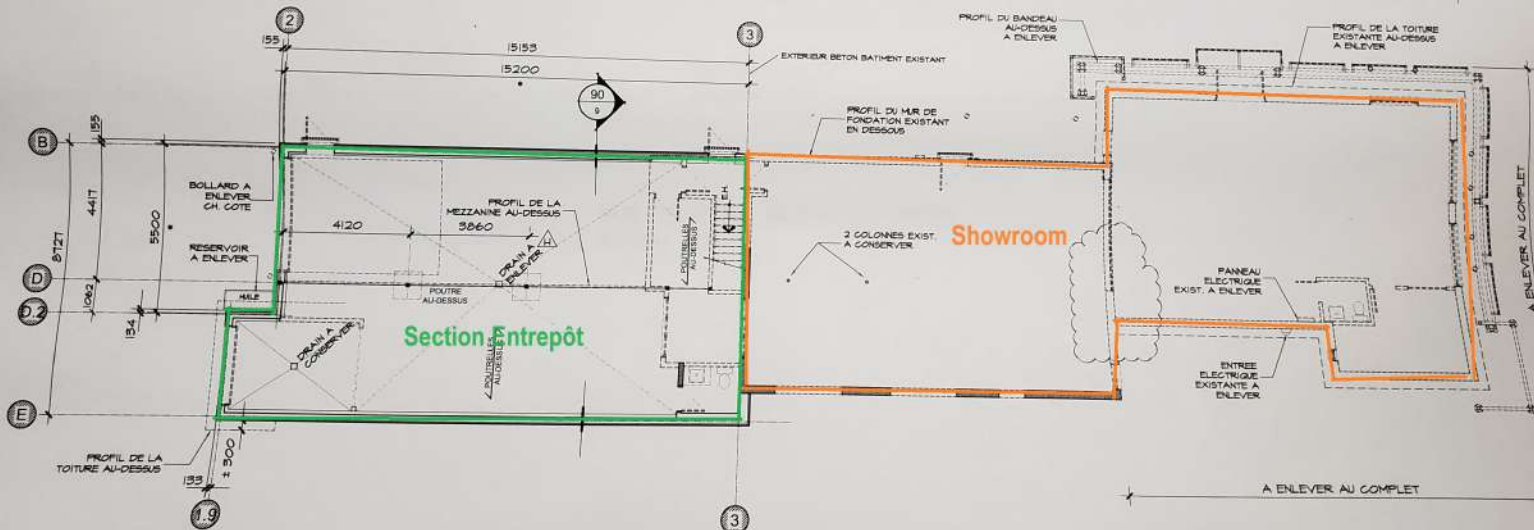

REZ-DE-CHAUSSEE
Echelle 1:100

- LÉGENDE**
- CLOISON EXISTANTE A ENLEVER
 - ===== CLOISON EXISTANTE A CONSERVER
 - ⊥ PORTES ET CADRE EXISTANT A ENLEVER