


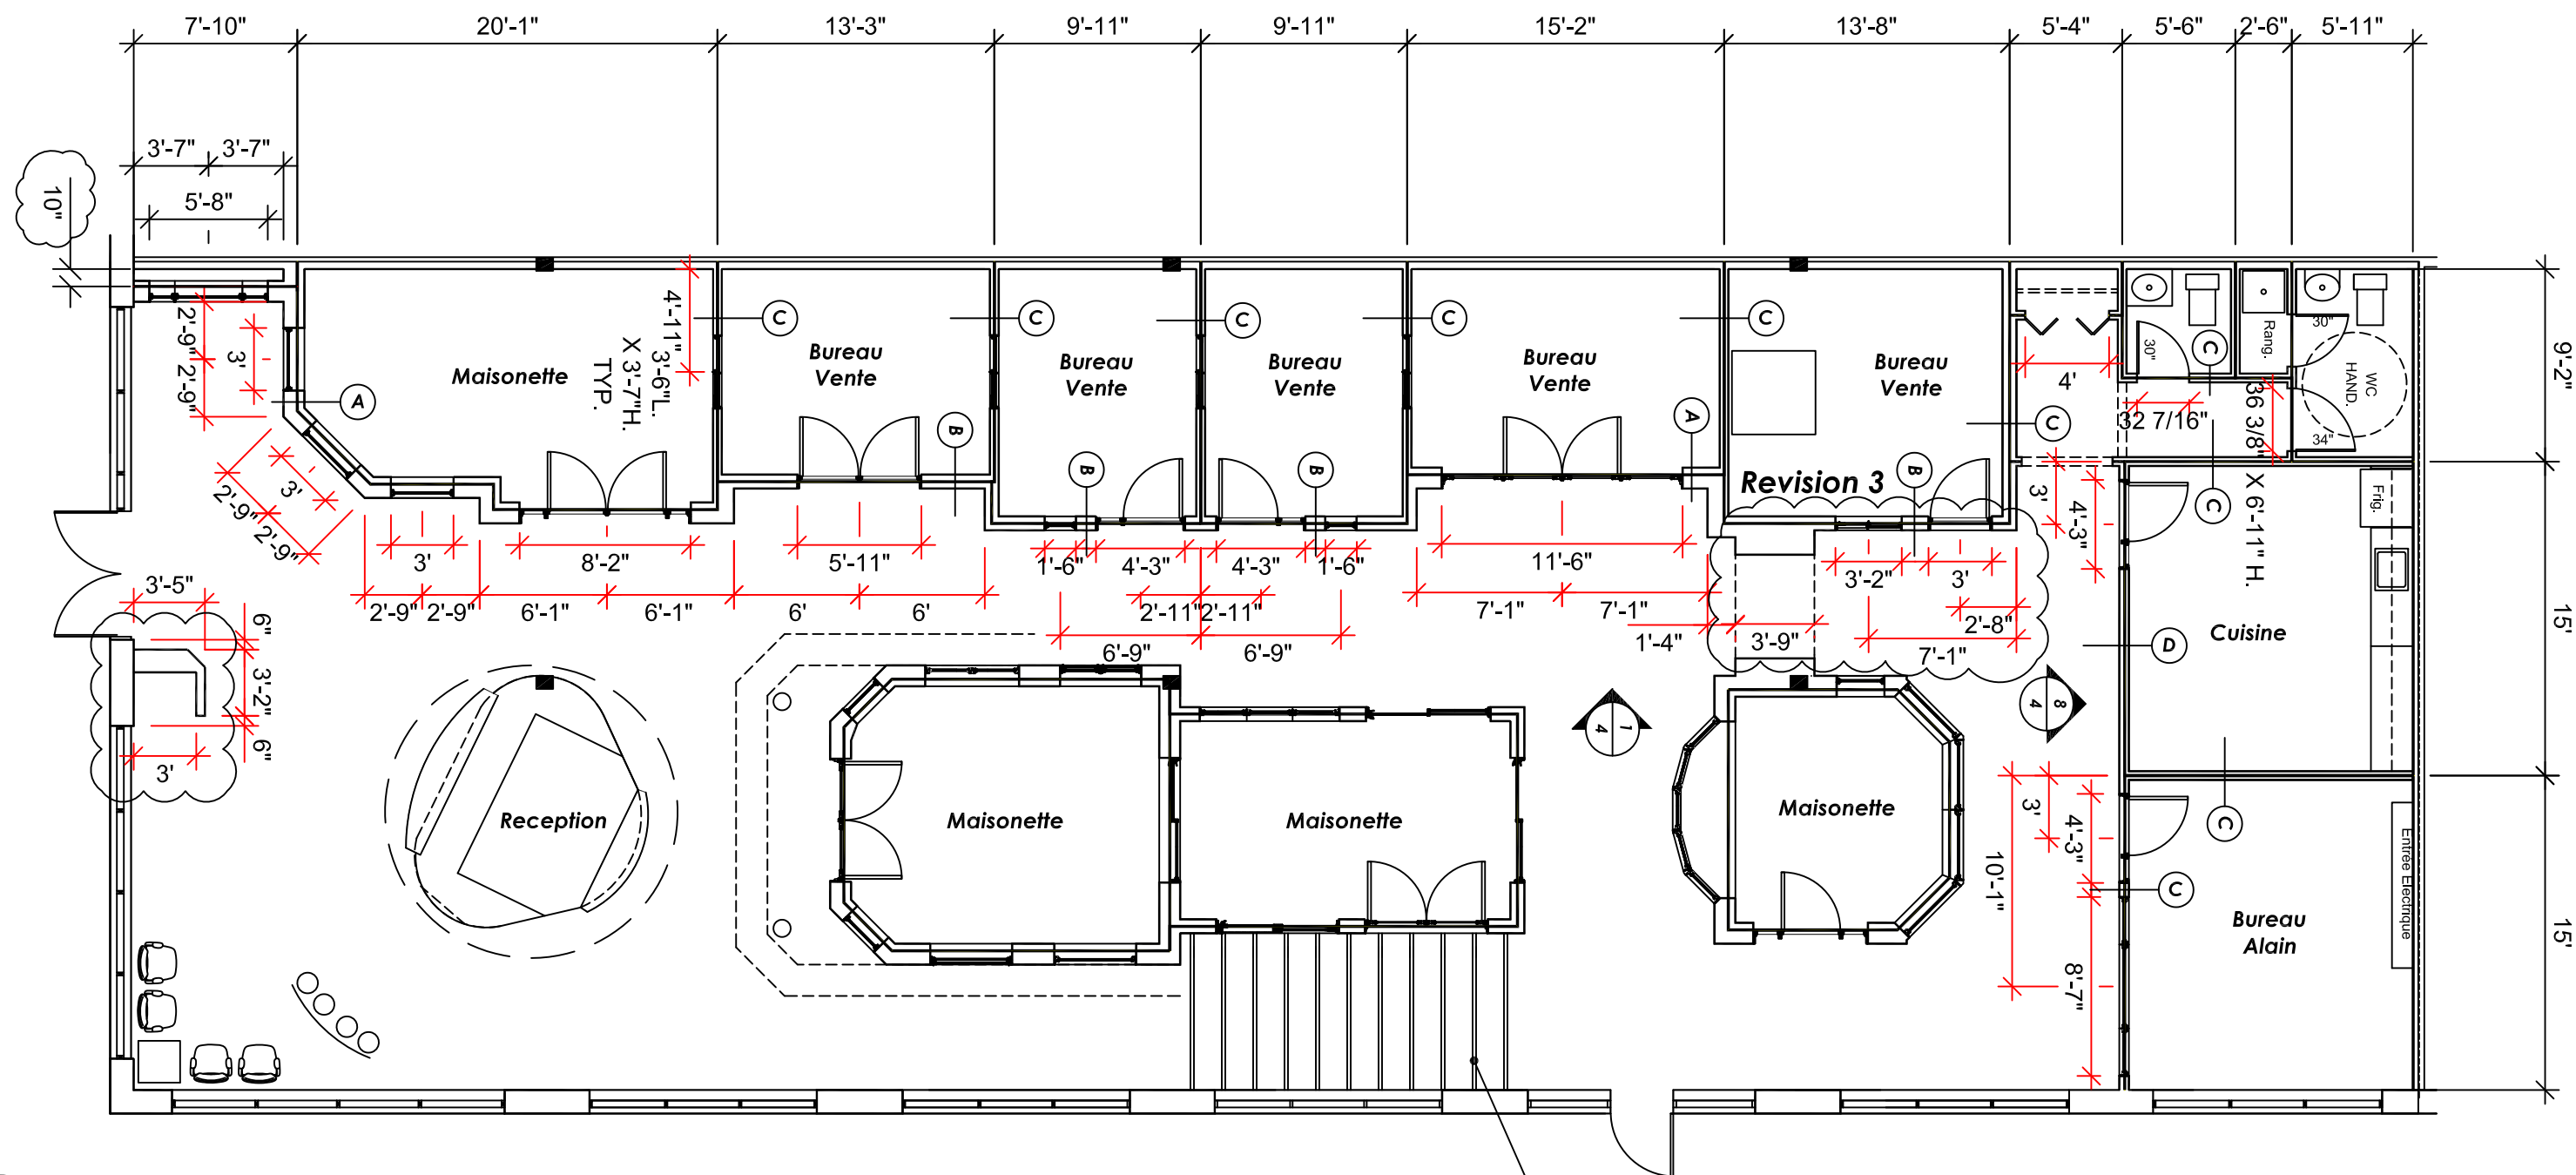

Maçonnerie

1 Gypse 5/8"
Colombage 6"
Laine Roxul
1 Gypse 5/8"
Espace d'air
Maçonnerie

A

Revêtement Léger

1 Gypse 5/8"
1 Gypse 5/8"
Colombage 6"
Laine Roxul
1 Gypse 5/8"
Revêtement extérieur

B

Cloison (5 1/2")

1 Gypse 5/8"
Colombage 3 5/8"
Laine Roxul
1 Gypse 5/8"
1 Gypse 5/8"

C

Cloison (5 1/2")

1 Gypse 5/8"
Colombage 3 5/8"
Laine Roxul
1 Contreplaquer 5/8"
(coté showroom)
1 Gypse 5/8"

D

Pergola
2" X 8"

Dimensions des produits finis

Revision 2

Plan partiel 1

Contact: Alain Lavoie
418-455-8372


Date: 29/10/2010
Révision: 3

Aménagement rue Bouvier


Échelle: 1/8" = 1'-0"

Solaris
QUÉBEC INC.


1
6

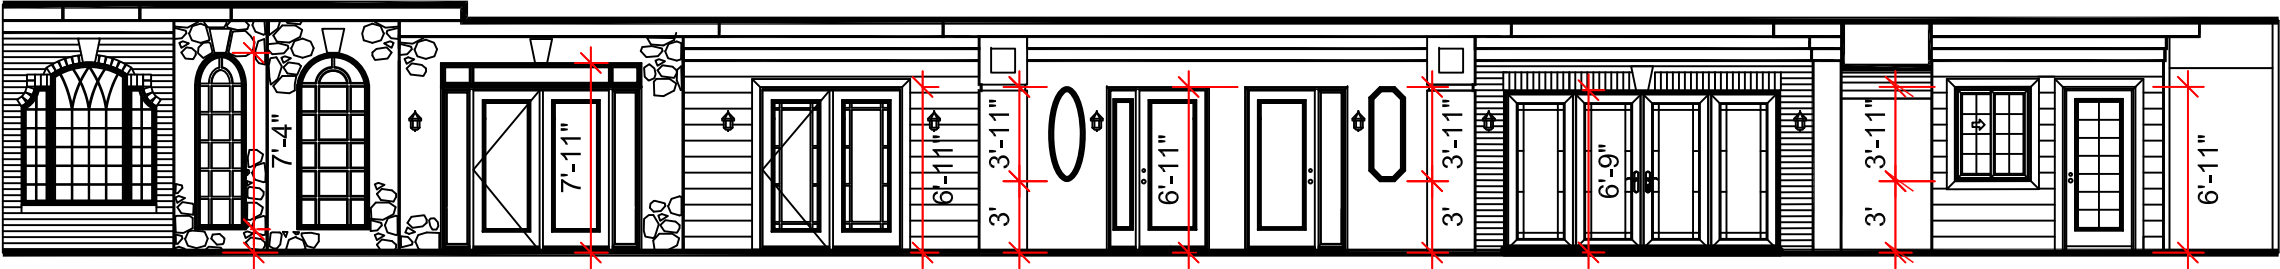


1
4
Élévation # 1

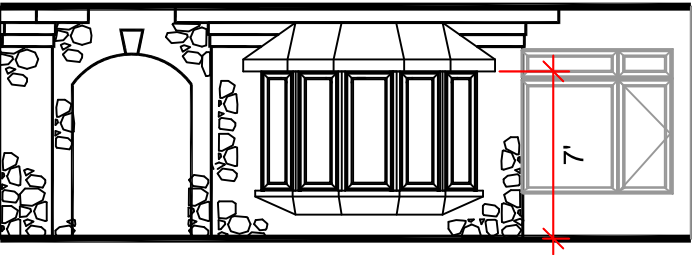


4
4
Élévation # 4

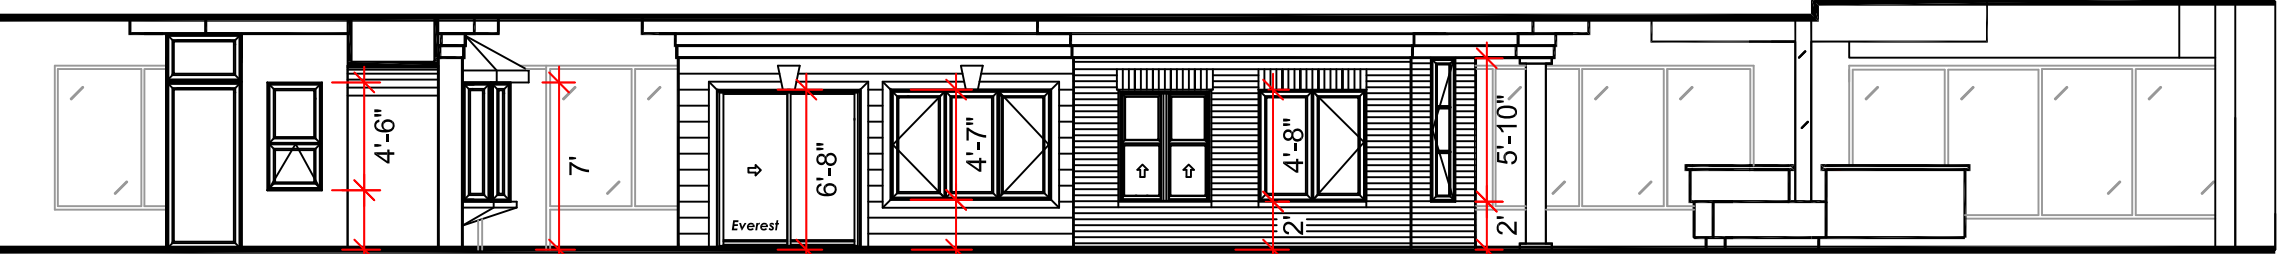

2
4
Élévation # 2

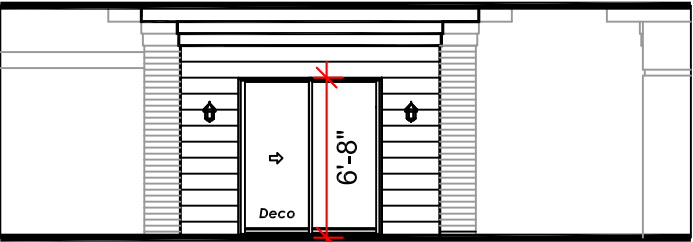


5
4
Élévation # 5

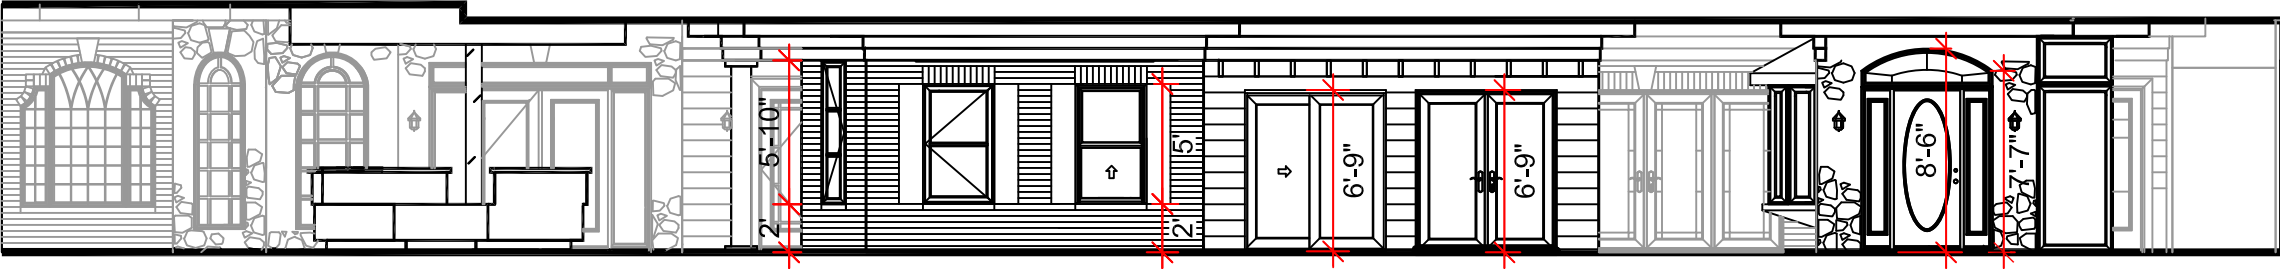


3
4
Élévation # 3



6
4
Élévation # 6

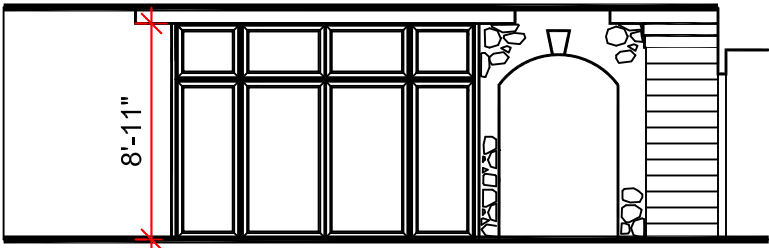


7
4
Élévation # 7

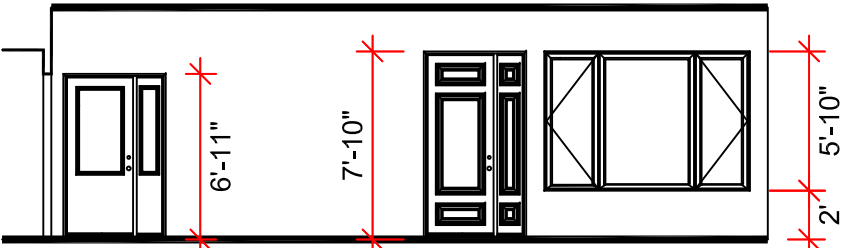

8
4
Élévation # 8


Dimensions des produits finis

Élévations		Aménagement rue Bouvier	
Contact: Alain Lavoie 418-455-8372	Date: 29/10/2010 Révision: 3	Échelle: 1/8" = 1'-0"	
			4 6

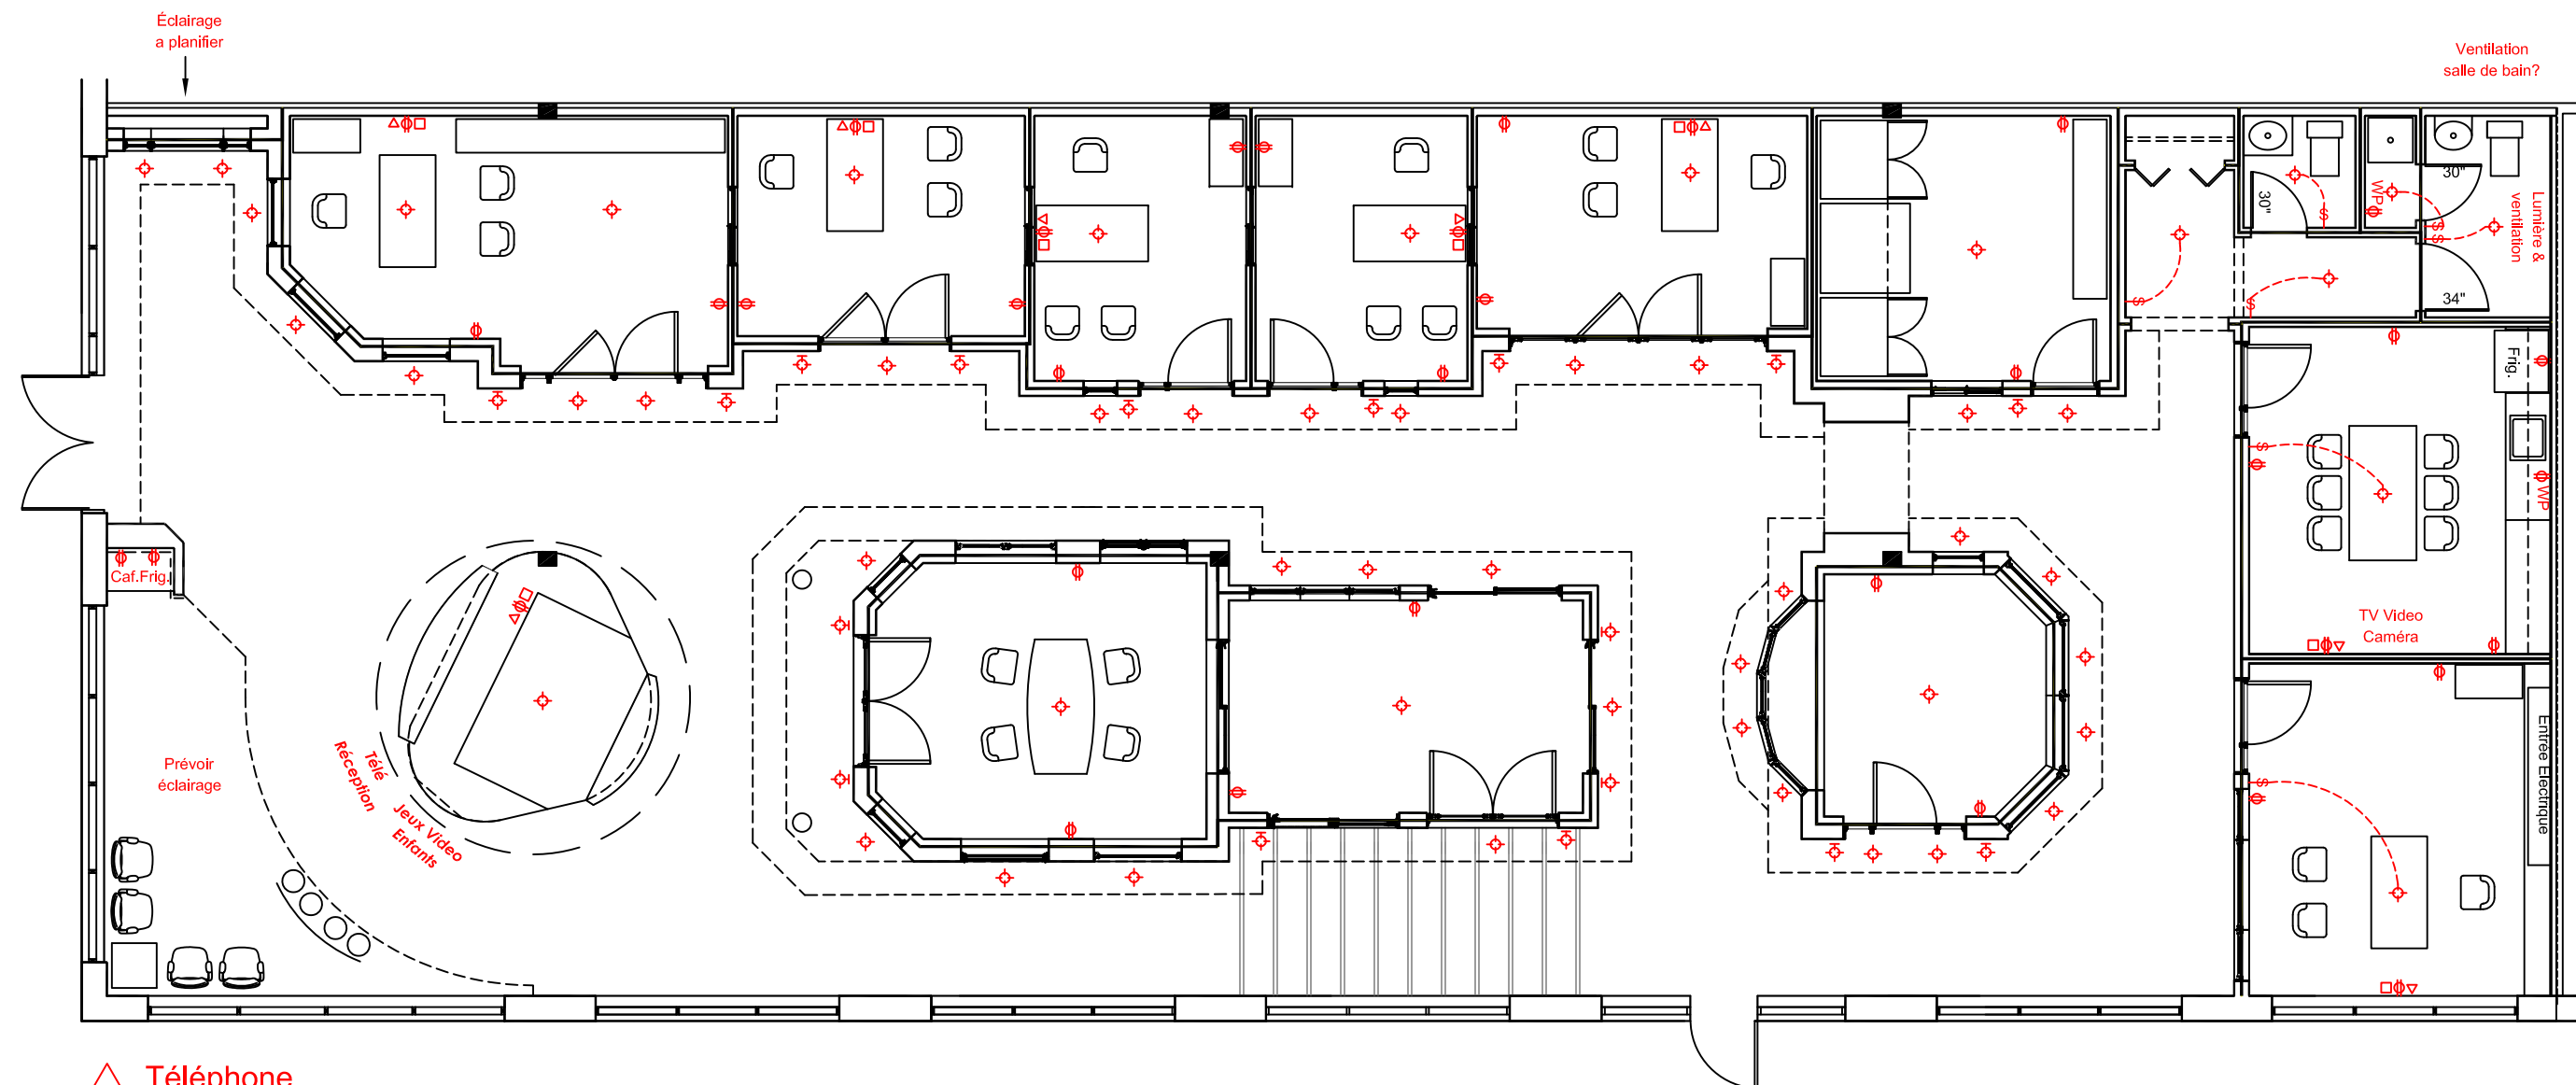

- △ Téléphone
- ⊕ Électricité
- Prise informatique
- ⊙ Plafonnier
- ⊙ Lanterne murale
- \$ Interrupteur

Électricité partiel		Aménagement rue Bouvier	
Contact: Alain Lavoie 418-455-8372	Date: 29/10/2010 Révision: 3	Échelle: 1/8" = 1'-0"	 5 6

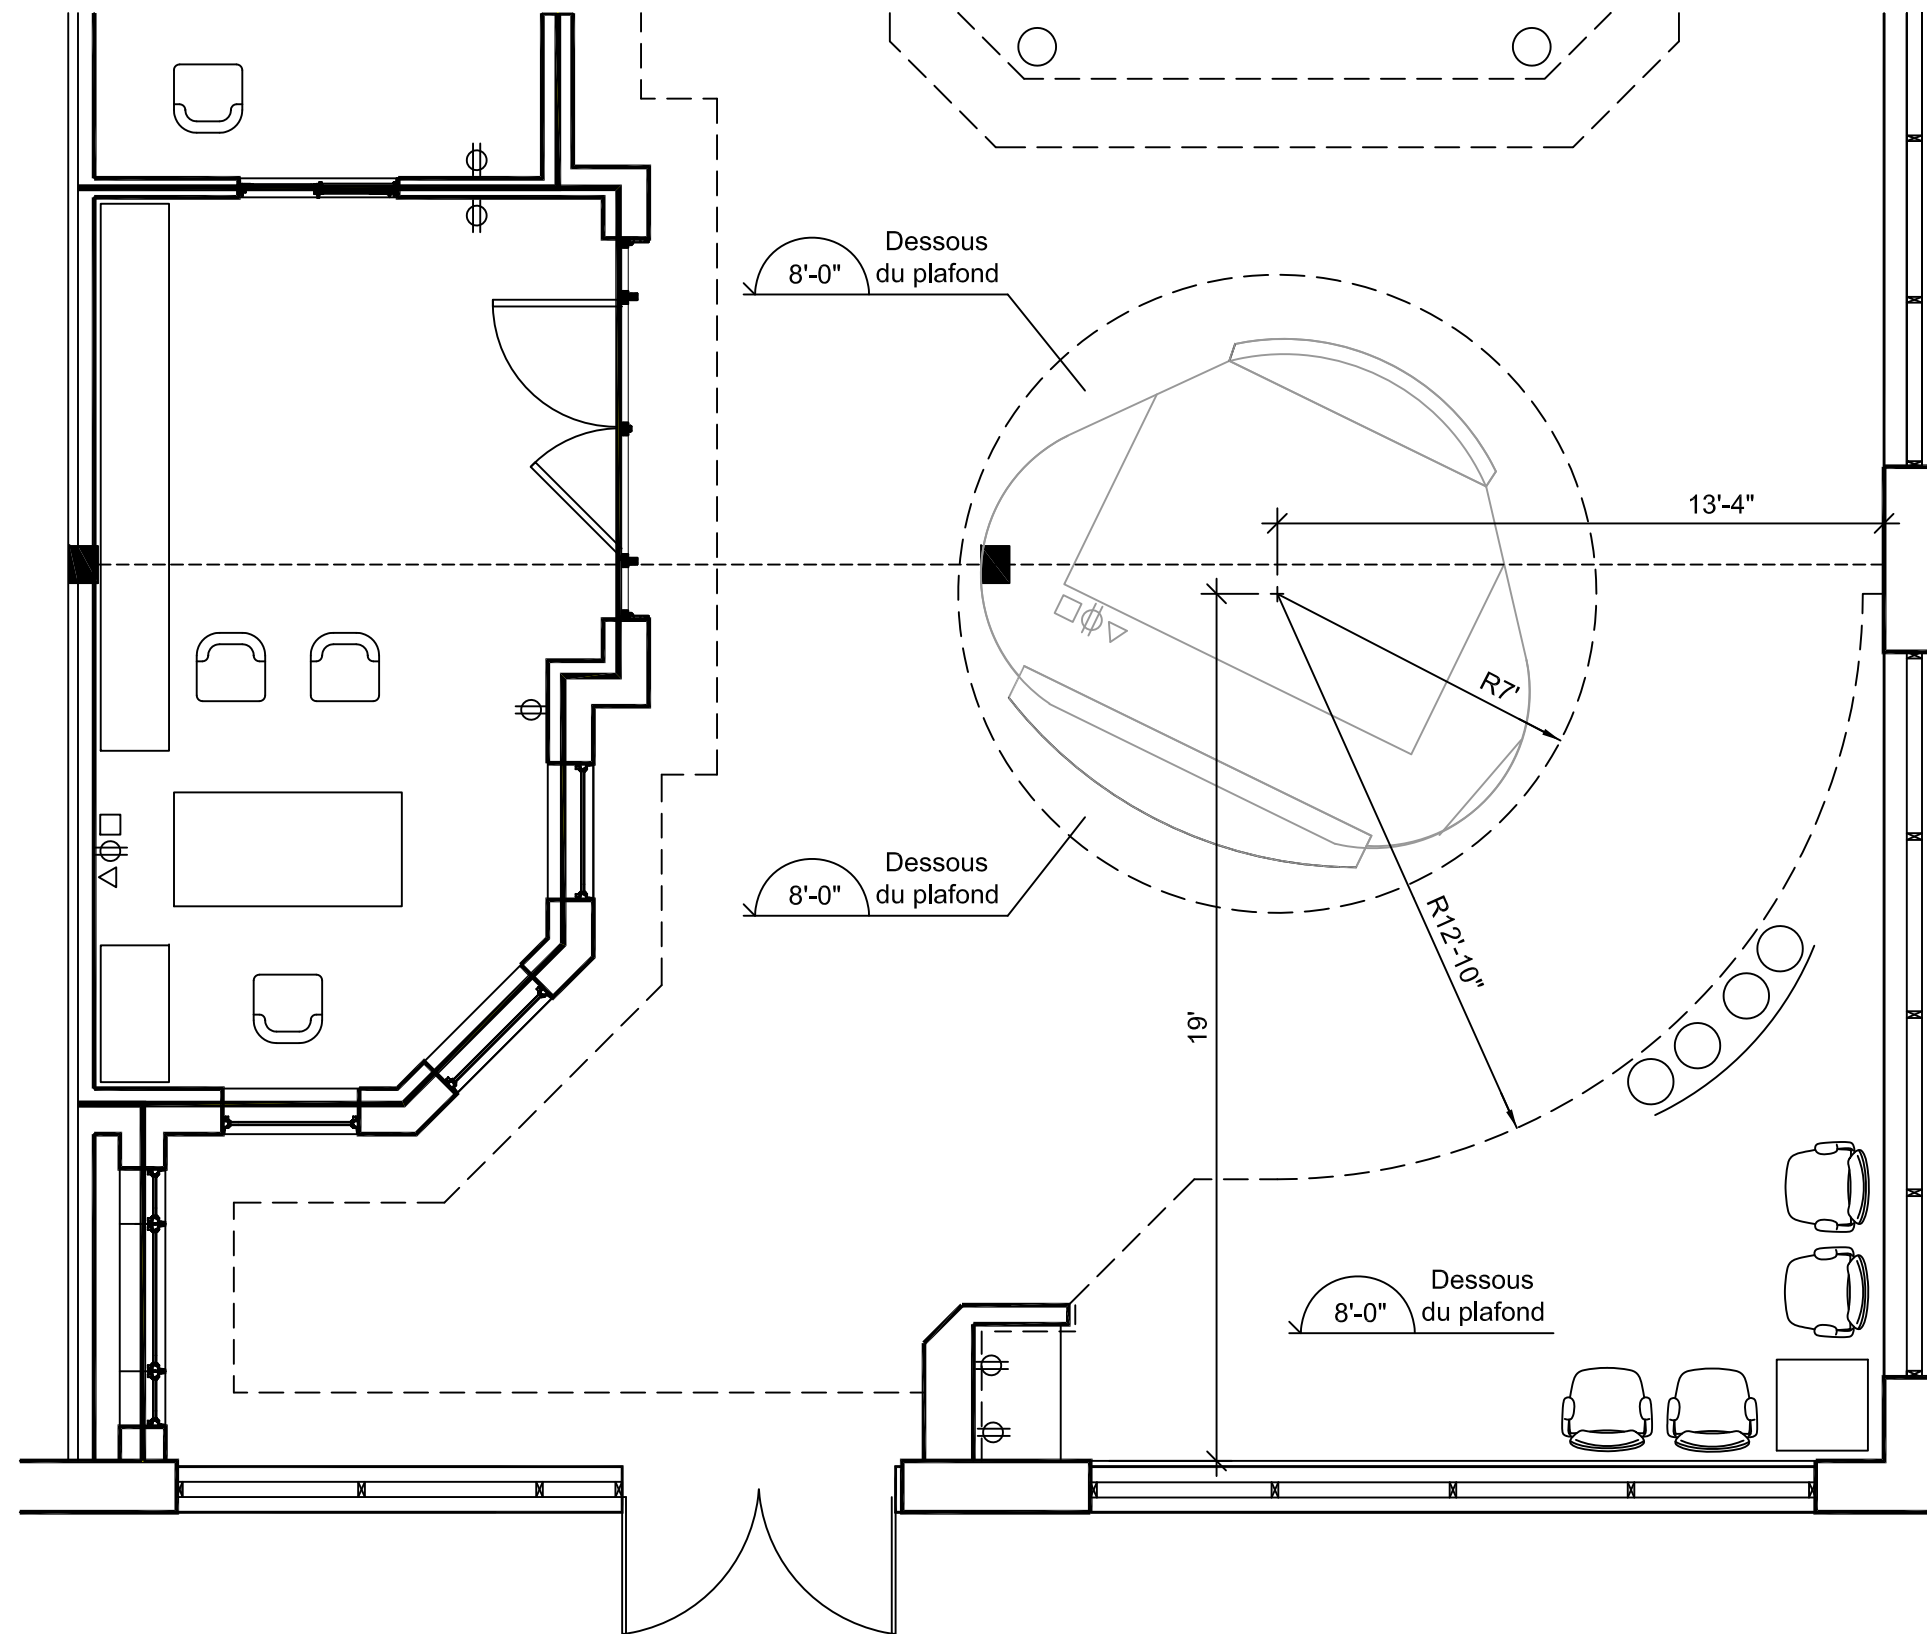

Hauteur des retombées		Aménagement rue Bouvier	
Contact: Alain Lavoie 418-455-8372	Date: 29/10/2010 Révision: 3	Échelle: 1/8" = 1'-0"	 6/6