


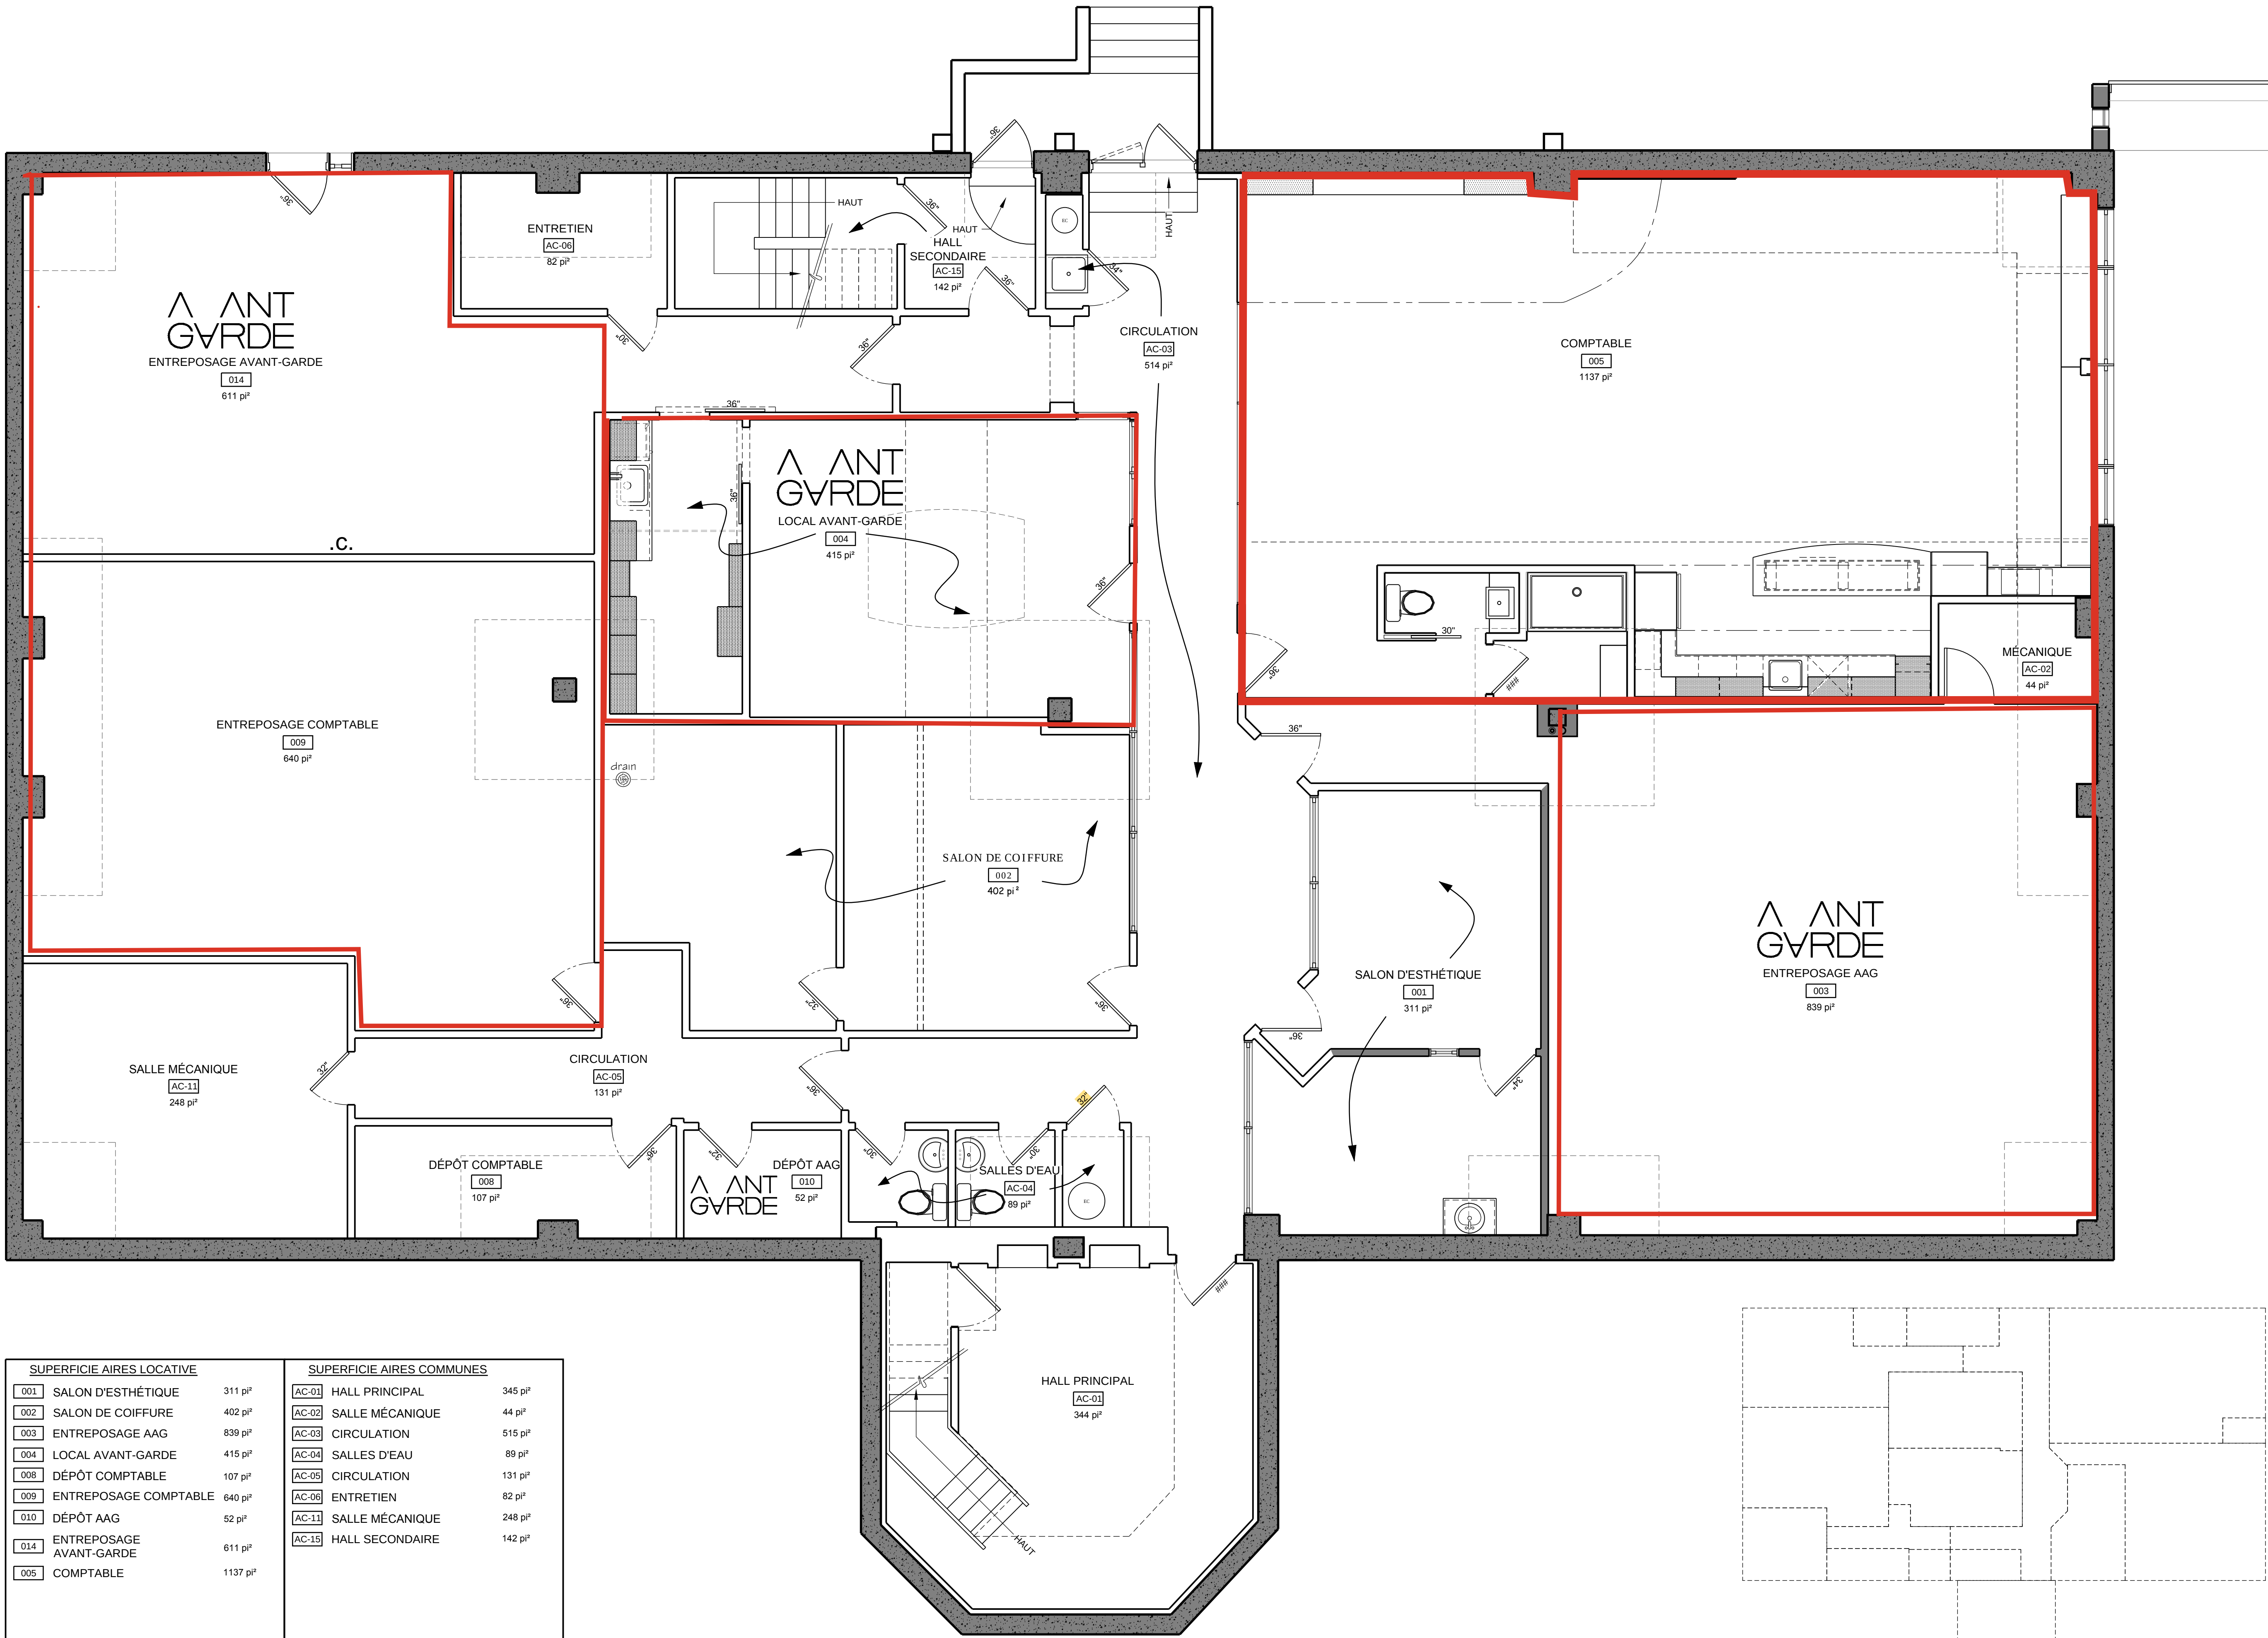

SUPERFICIE AIRES LOCATIVE		SUPERFICIE AIRES COMMUNES		
001	SALON D'ESTHÉTIQUE	311 pi²	AC-01 HALL PRINCIPAL	345 pi²
002	SALON DE COIFFURE	402 pi²	AC-02 SALLE MÉCANIQUE	44 pi²
003	ENTREPOSAGE AAG	839 pi²	AC-03 CIRCULATION	515 pi²
004	LOCAL AVANT-GARDE	415 pi²	AC-04 SALLES D'EAU	89 pi²
008	DÉPÔT COMPTABLE	107 pi²	AC-05 CIRCULATION	131 pi²
009	ENTREPOSAGE COMPTABLE	640 pi²	AC-06 ENTRETIEN	82 pi²
010	DÉPÔT AAG	52 pi²	AC-11 SALLE MÉCANIQUE	248 pi²
014	ENTREPOSAGE AVANT-GARDE	611 pi²	AC-15 HALL SECONDAIRE	142 pi²
005	COMPTABLE	1137 pi²		
TOTAL		4 514 pi²	TOTAL	1 594 pi²
SUPERFICIE TOTALE : 6 108 pi²				

PLAN DU SOUS-SOL
ÉCHELLE: 1/4"=1'-0"

SÉPARATIONS DU SOUS-SOL
ÉCHELLE: AUCUNE

EXÉCUTION

ANT
GARDE
on connaît la maison

2625, chemin Sainte-Foy
(Québec) G1V 1T8
Tel.: (418) 651-1616
Téléc.: (418) 651-9763
info@aag.qc.ca
www.aag.qc.ca

L'ATELIER AVANT-GARDE EST L'AUTEUR ET TITULAIRE DES PRÉSENTS
PLANS QUI SONT SOUS LA PROTECTION DES DROITS D'AUTEUR. ILS
NE PEUVENT ÊTRE COPIÉS OU REPRODUITS. TOUTE REPRODUCTION
MÊME PARTIELLE EST INTERDITE ET PASSIBLE DE POURSUITES.

RBQ: 8002-9804-90
A: NO DU DÉTAIL
B: NO DE LA FEUILLE OÙ LE DÉTAIL EST ENGÉ
C: NO DE LA FEUILLE OÙ LE DÉTAIL EST Dessiné

CLIENTS

ATELIER
AVANT-GARDE
2625, CHEMIN STE-FOY
QUÉBEC, QC
G1V 1T8

PROJET

SUPERFICIES LOCATIVES

DESSIN

PLAN DU SOUS-SOL

CONSULTANTS

..	..	..	..	..
..	..	..	..	..
..	..	..	..	..
NO	DATE	REVISIONS	PAR	

TOUTES LES DIMENSIONS ET MESURES
SONT À VÉRIFIER SUR PLACE ET
DEMEURENT LA RESPONSABILITÉ DE
L'ENTREPRENEUR. TOUTE ERREUR OU
OMISSION DEVA ÊTRE SIGNALÉE AVANT DE
PROCÉDER AU TRAVAIL. LES EXIGENCES DU
CODE DU BÂTIMENT S'APPLIQUENT À CE
PROJET ET LA QUALITÉ D'EXÉCUTION DOIT
ÊTRE CONFORME AUX RÈGLES DE L'ART.
AUCUNE DIMENSION NE DEVA ÊTRE
MESURÉE DIRECTEMENT SUR CE DESSIN.

DESIGN	JEAN-MARC HARVEY
DESSIN	SÉBASTIEN BOURGET
DOSSIER	AAG
ECHELLE	1/4" = 1'-0"
DATE	2 Juillet 2015

1
4